


須頃郷第1号公園

平面図・整備対象区域図

縮尺 1: 500 (A1版)
1: 1000 (A3版)

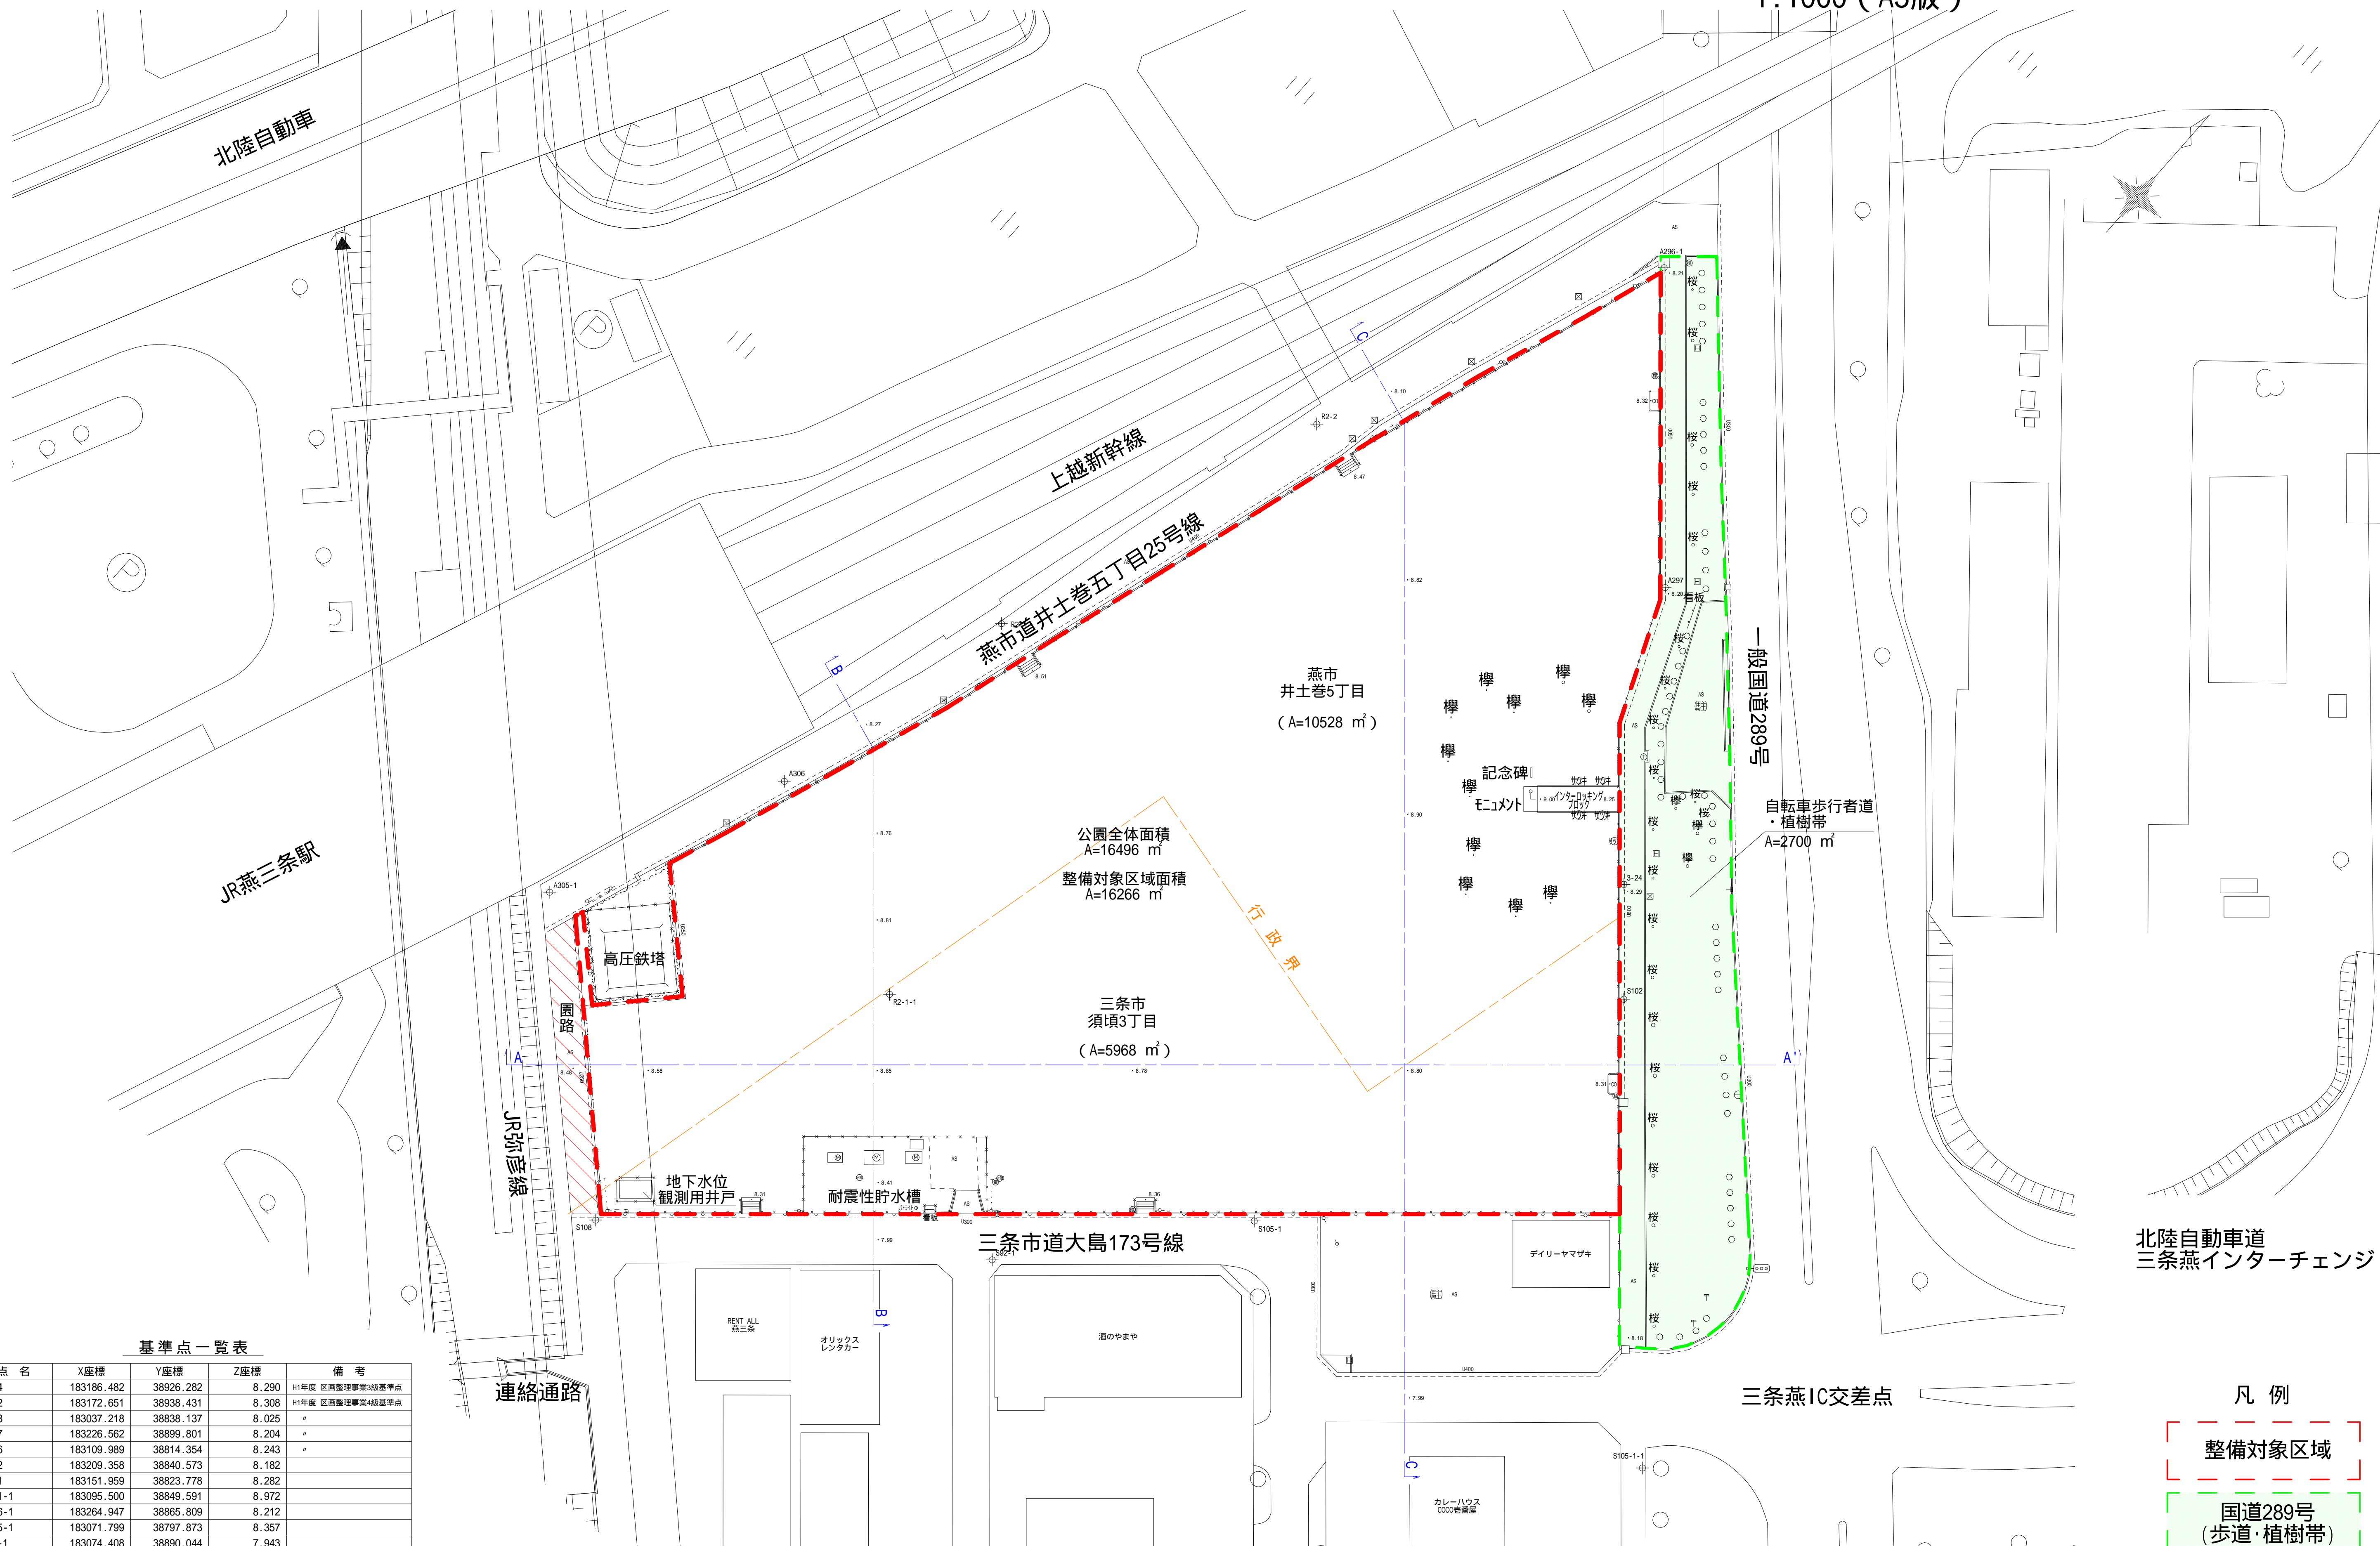

公園全体面積
A=16496 m²
整備対象区域面積
A=16266 m²

燕市
井土巻5丁目
(A=10528 m²)

三條市
須頃3丁目
(A=5968 m²)

自転車歩行者道
・植樹帯
A=2700 m²

北陸自動車道
三條燕インターチェンジ

三條燕IC交差点

基準点一覧表

点名	X座標	Y座標	Z座標	備考
3-24	183186.482	38926.282	8.290	H1年度 区画整理事業3級基準点
S102	183172.651	38938.431	8.308	H1年度 区画整理事業4級基準点
S108	183037.218	38838.137	8.025	"
A297	183226.562	38899.801	8.204	"
A306	183109.989	38814.354	8.243	"
R2-2	183209.358	38840.573	8.182	"
R2-1	183151.959	38823.778	8.282	"
R2-1-1	183095.500	38849.591	8.972	"
A296-1	183264.947	38865.809	8.212	"
A305-1	183071.799	38797.873	8.357	"
S92-1	183074.408	38890.044	7.943	"
S105-1	183106.828	38917.461	7.933	"
S105-1-1	183118.206	38990.316	8.241	"

標高値は、3-24を基準に間接水準で求めた値である。

- 凡例
- 整備対象区域
 - 国道289号 (歩道・植樹帯)