


位置図 縮尺 1:10,000

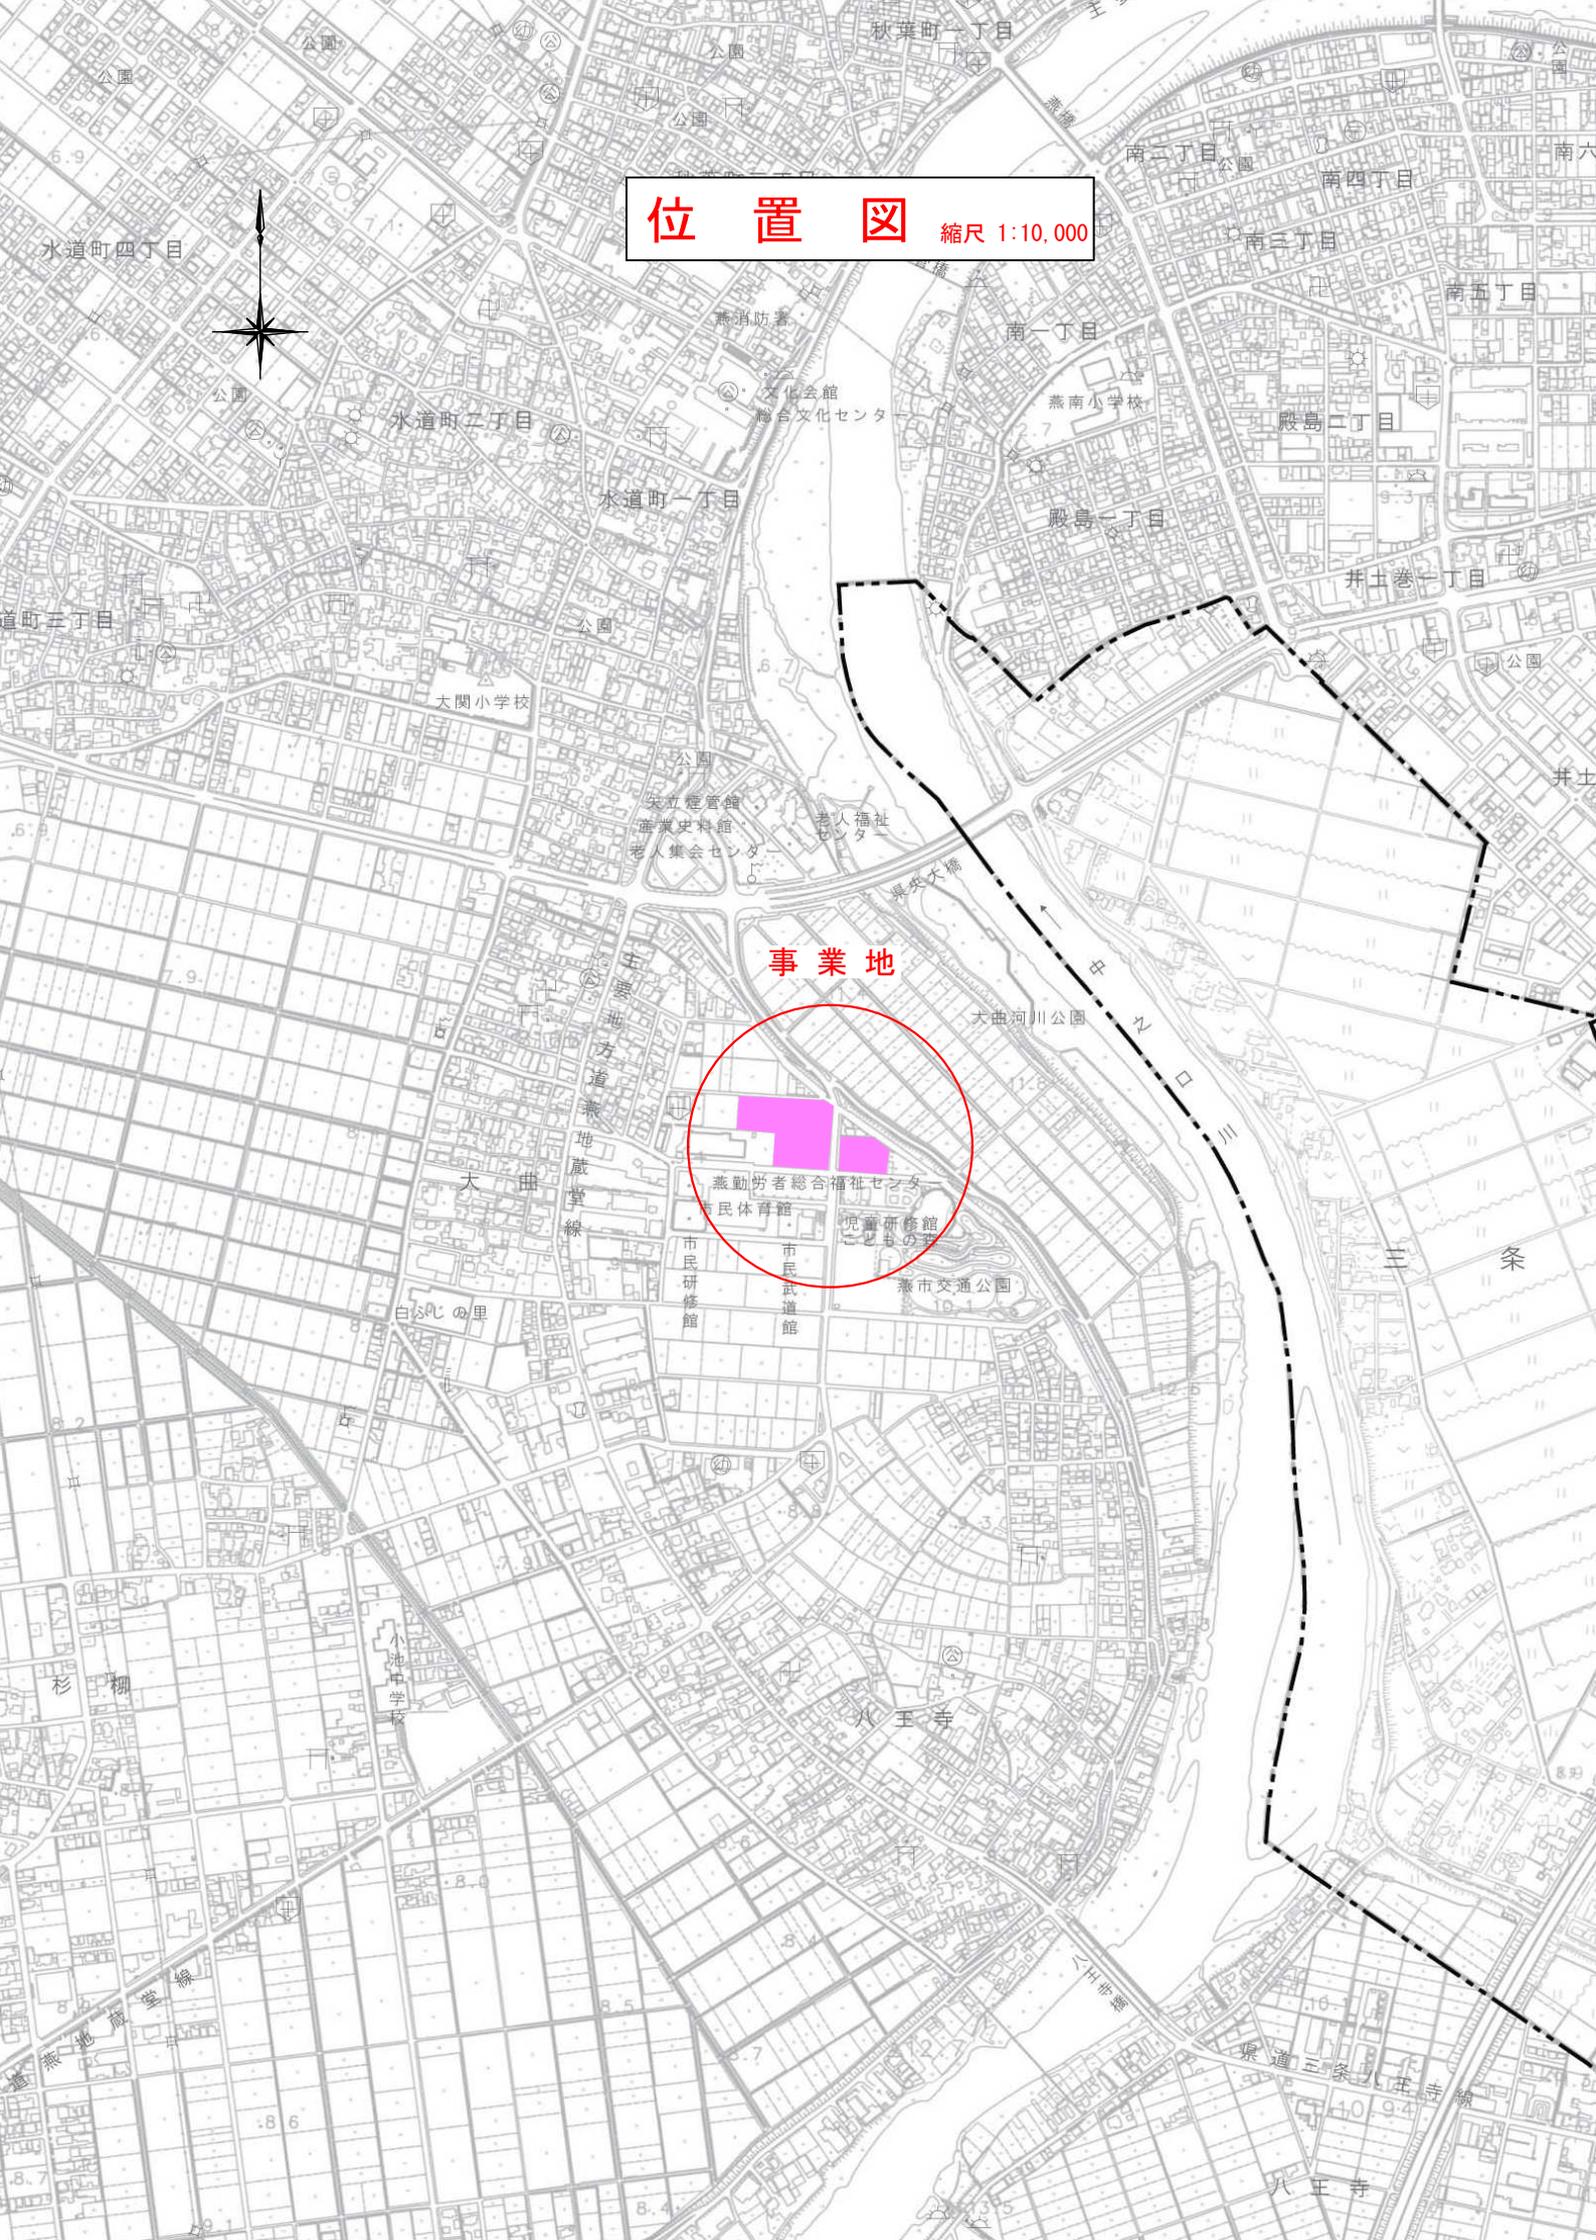

事業地

兼勤労者総合福祉センター

市民体育館

市民研修館

市民武道館

児童研修館

こどものも

兼市交通公園

大曲河川公園

真央大橋

突立煙草館

産業史料館

老人集会センター

老人福祉センター

大関小学校

兼南小学校

殿島一丁目

井土巻一丁目

水道町二丁目

水道町一丁目

南一丁目

南二丁目

南四丁目

南三丁目

南五丁目

水道町四丁目

水道町三丁目

水道町二丁目

水道町一丁目


白鳥の里

杉柳

兼地蔵堂線

八王寺

平面図 縮尺 1/500

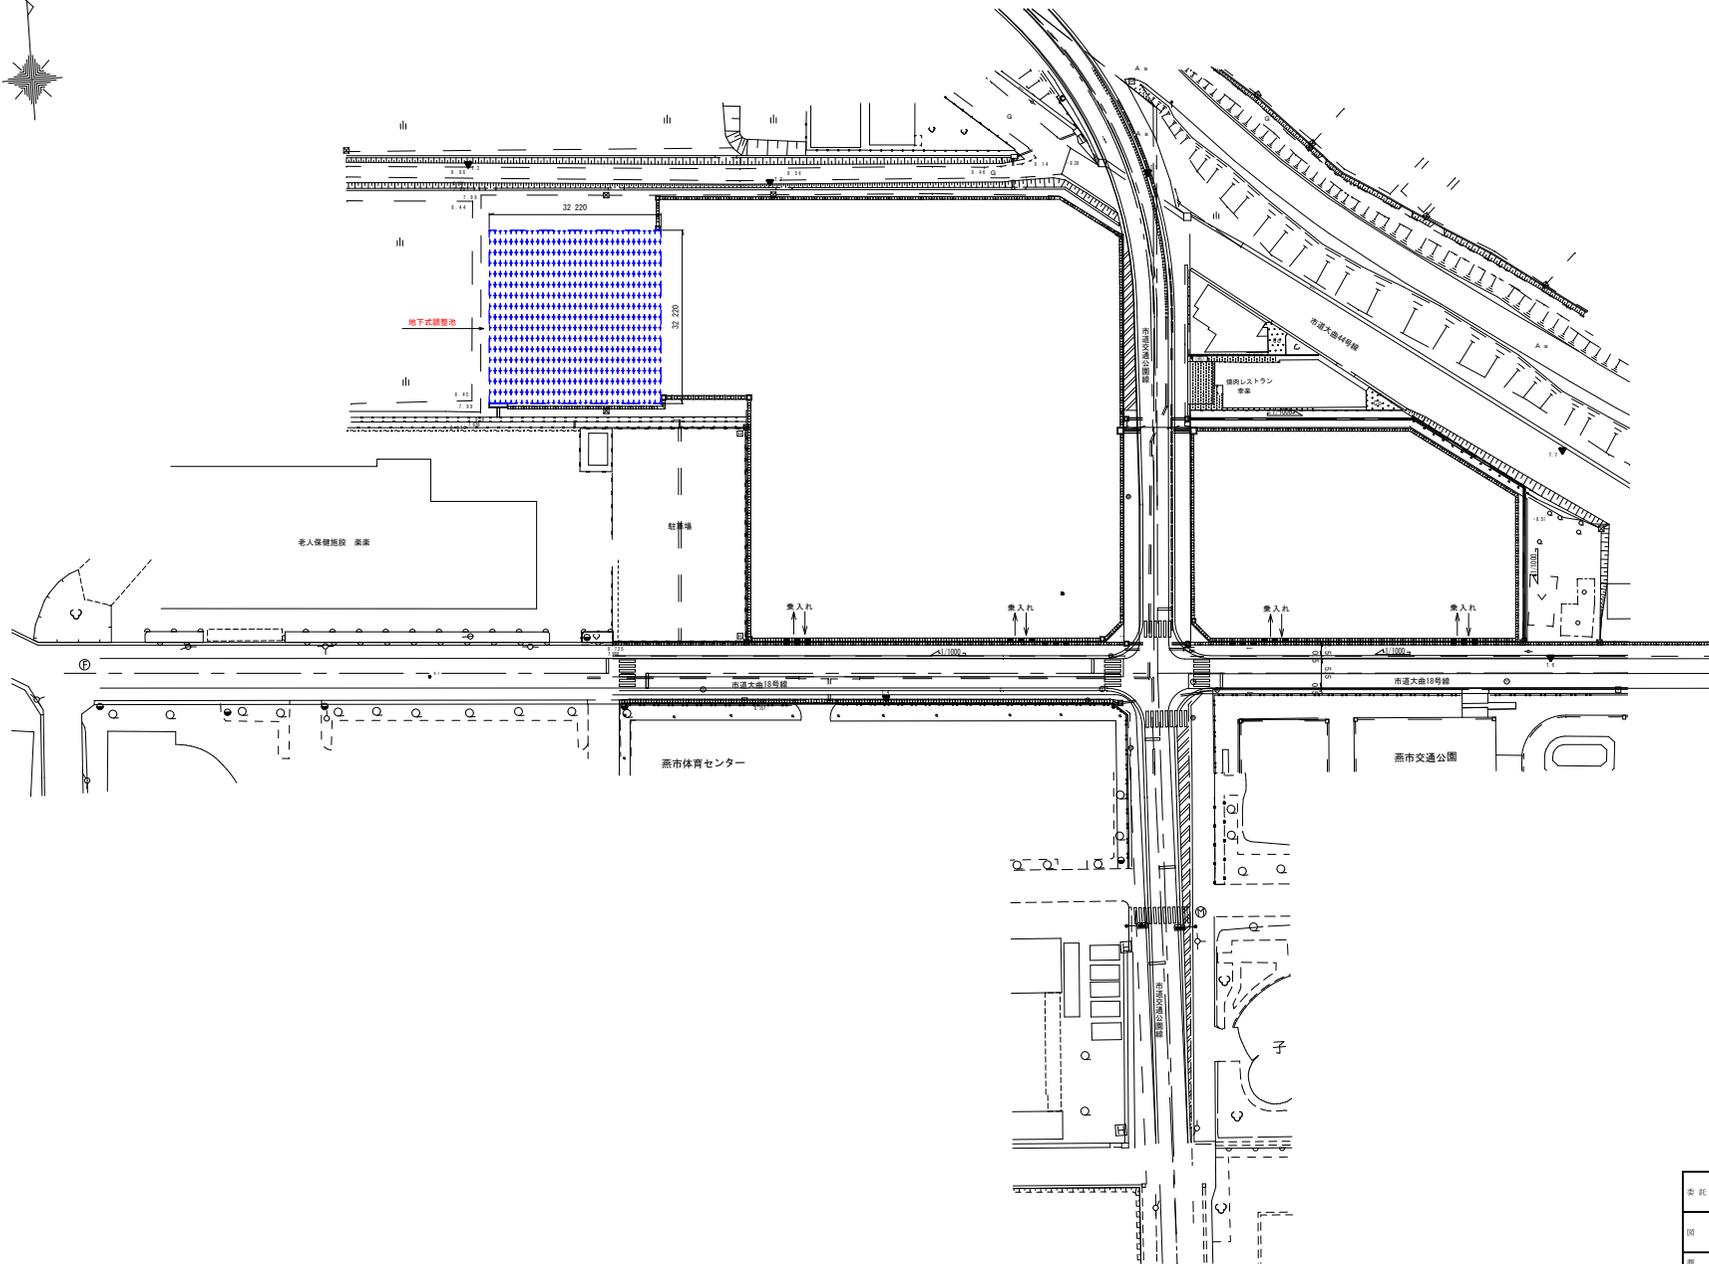

委託名	全天候子ども遊戯施設整備事業 測量設計等業務委託			
図名	平面図	縮尺	1/500	
測量	令和 3年 12月 日	図番		
地名	燕市 大曲 地内	全枚数		
燕市役所 教育委員会 子育て支援課	図 紙 名	縮 尺	日 付	出 版