
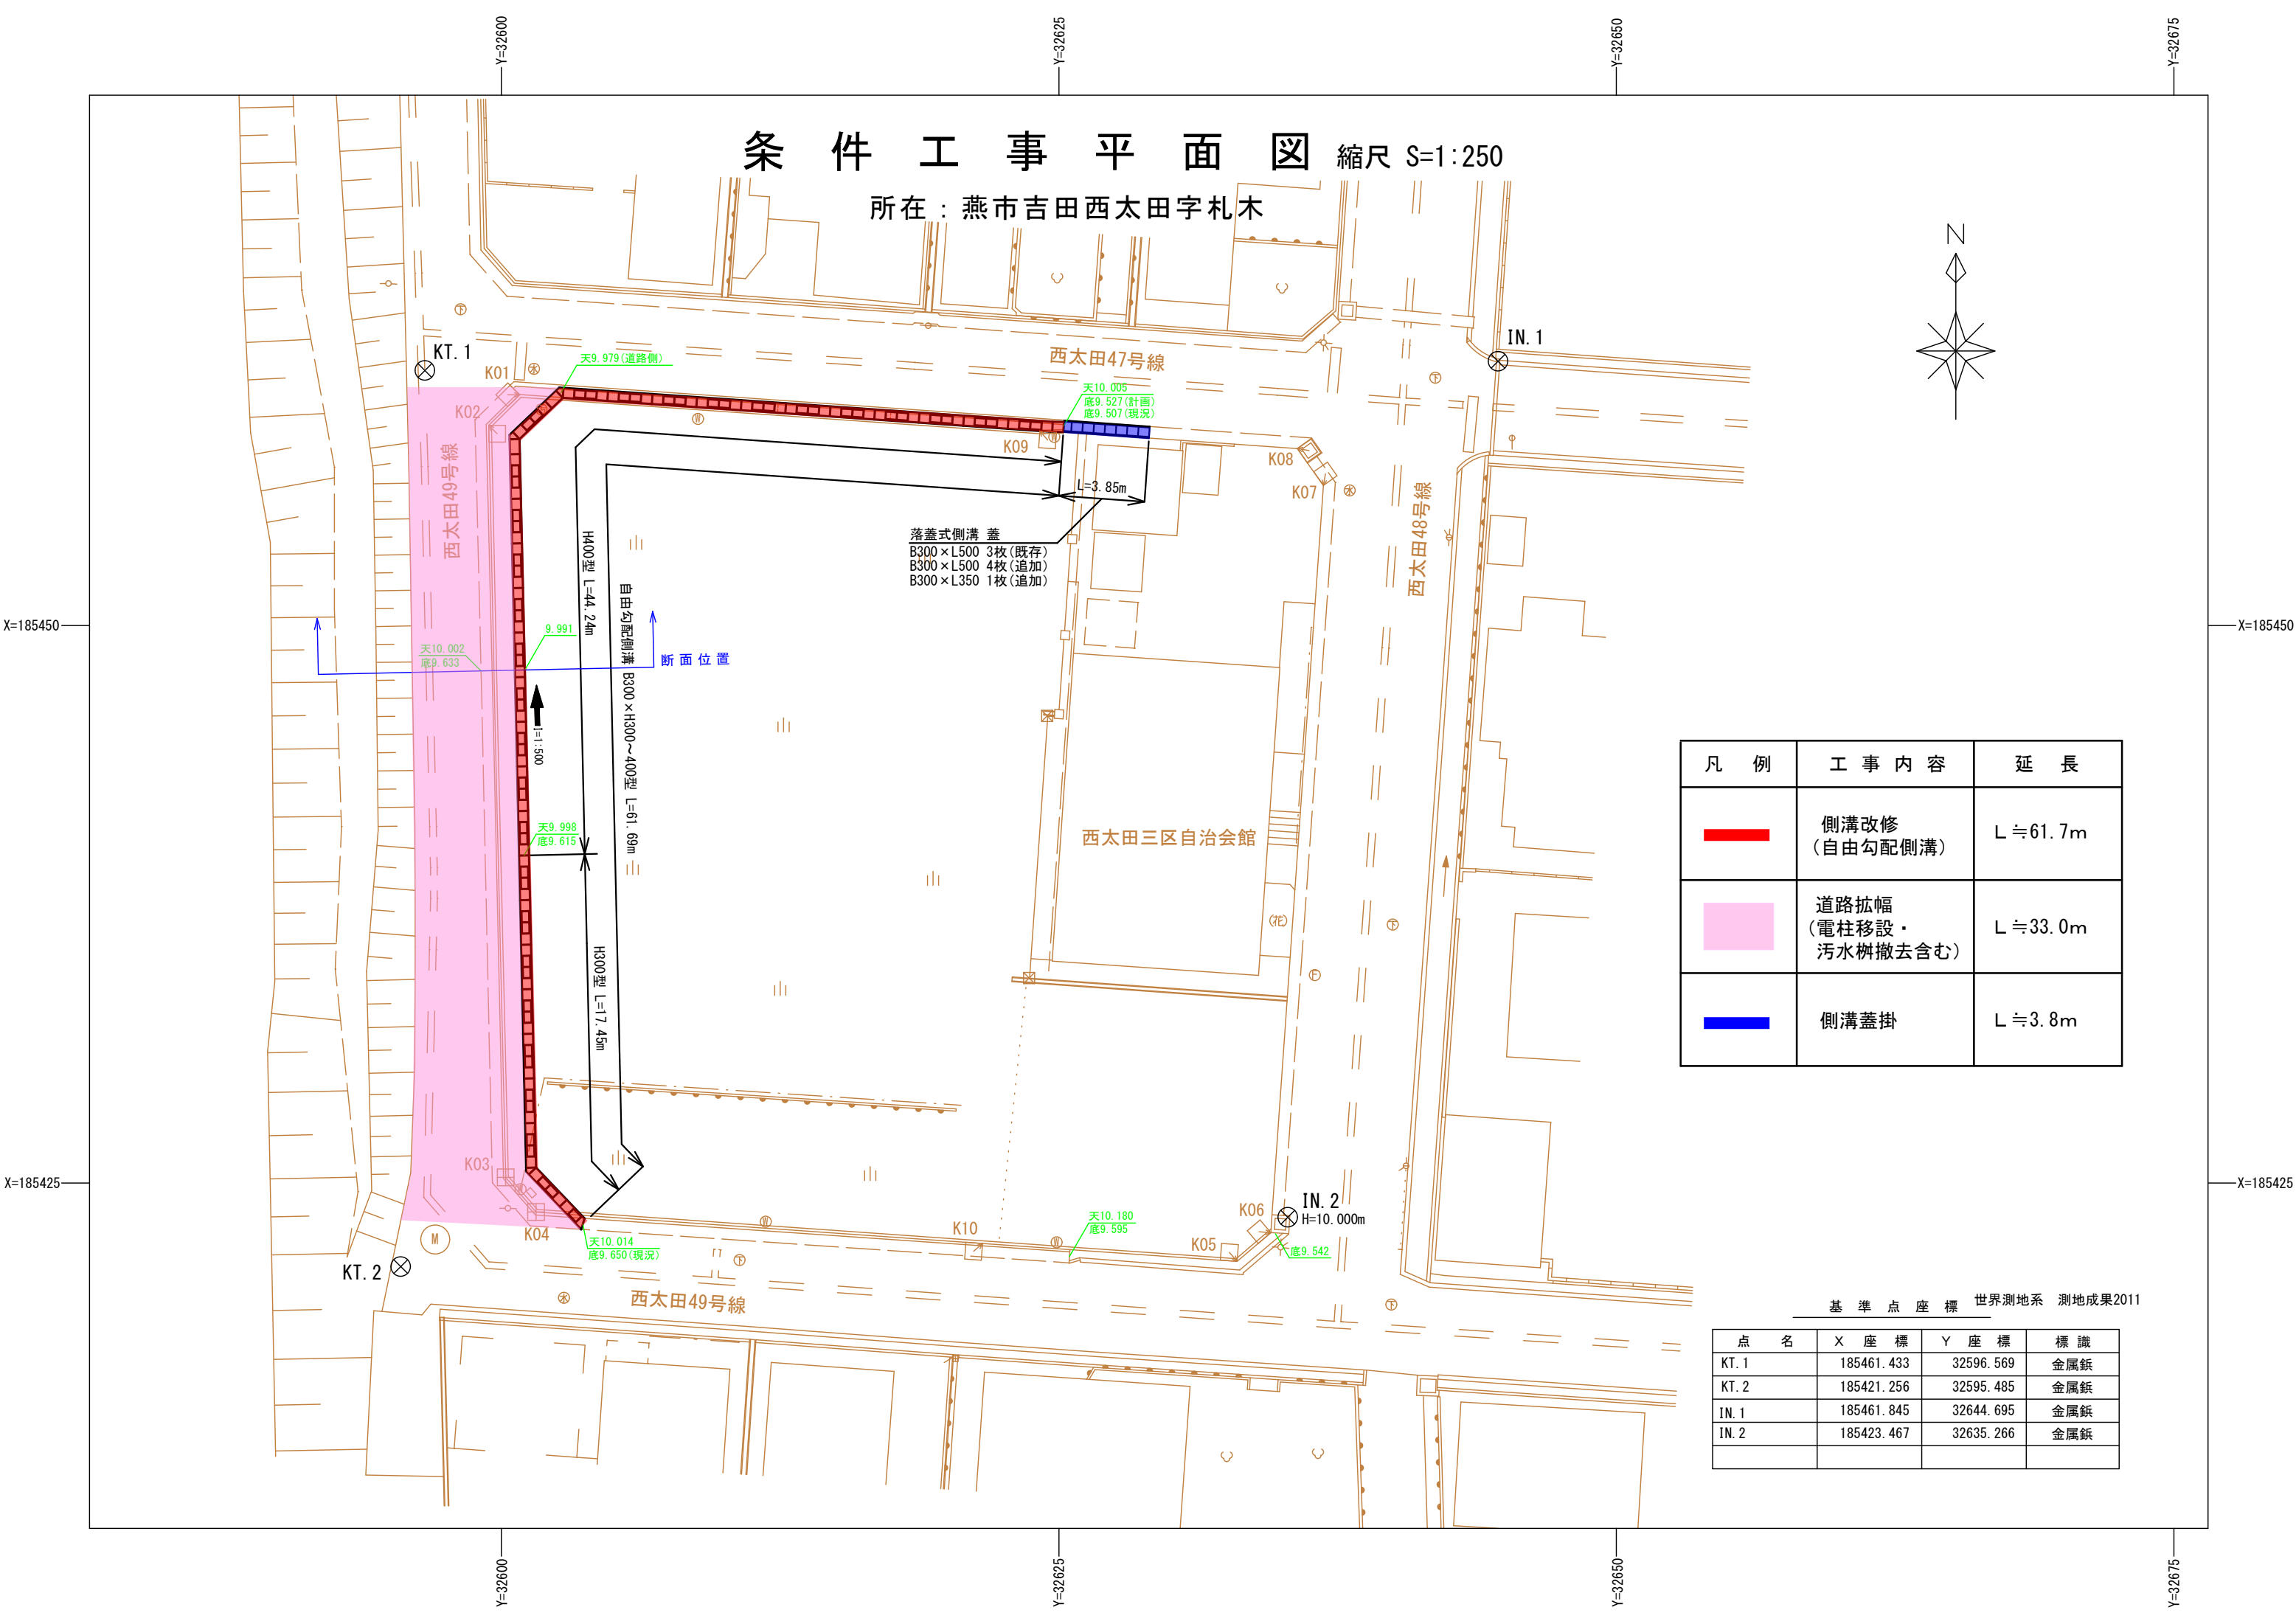


条件工事平面図 縮尺 S=1:250

所在：燕市吉田西太田字札木

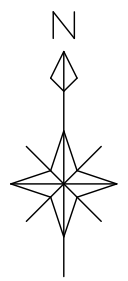


落蓋式側溝 蓋
B300×L500 3枚(既存)
B300×L500 4枚(追加)
B300×L350 1枚(追加)

凡 例	工 事 内 容	延 長
	側溝改修 (自由勾配側溝)	L ≒ 61.7m
	道路拡幅 (電柱移設・ 污水柵撤去含む)	L ≒ 33.0m
	側溝蓋掛	L ≒ 3.8m


基 準 点 座 標 世界測地系 測地成果2011

点 名	X 座 標	Y 座 標	標 識
KT. 1	185461.433	32596.569	金属鉋
KT. 2	185421.256	32595.485	金属鉋
IN. 1	185461.845	32644.695	金属鉋
IN. 2	185423.467	32635.266	金属鉋

標準断面 S=1:100

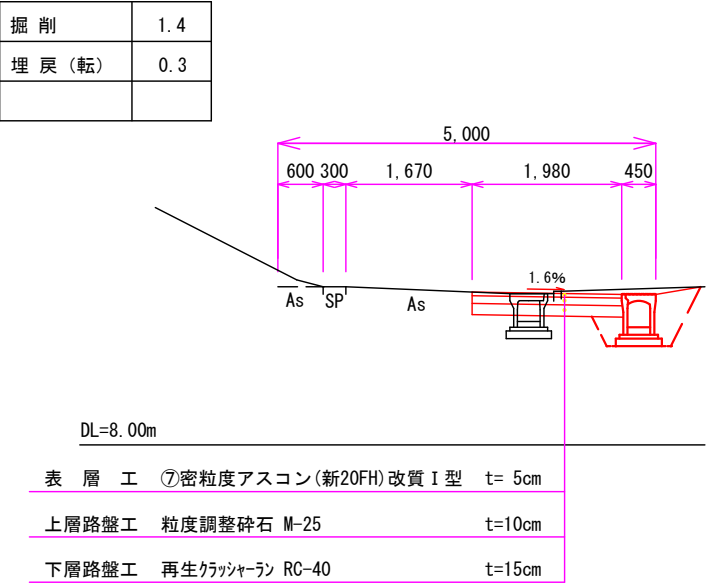


自由勾配側溝展開図 縦 1:100 (A3)
横 1:250 (A3)

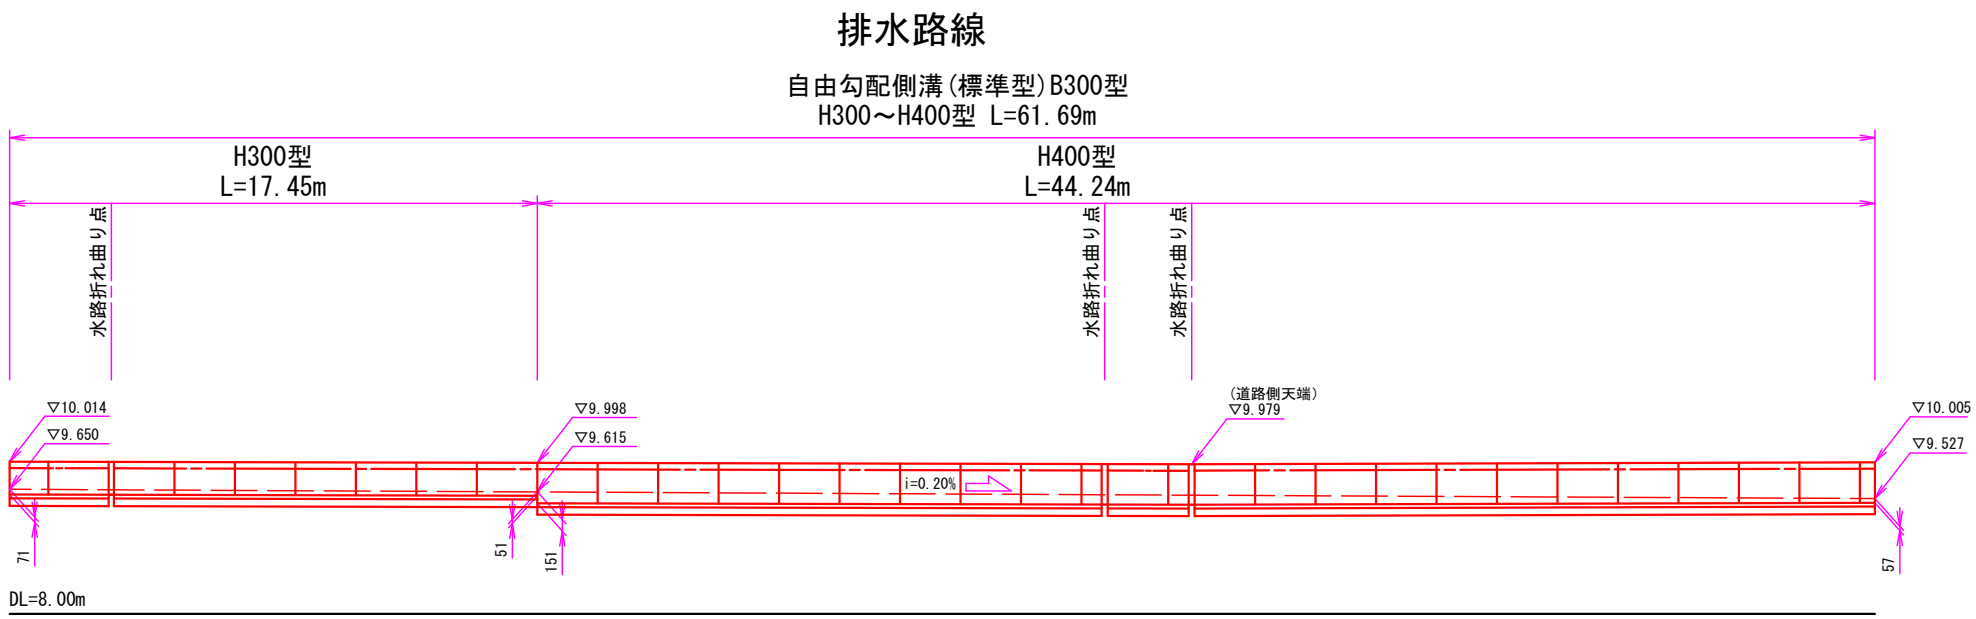


各種構造図 S=1:20

自由勾配側溝(標準型) S=1:20
B300×H300型

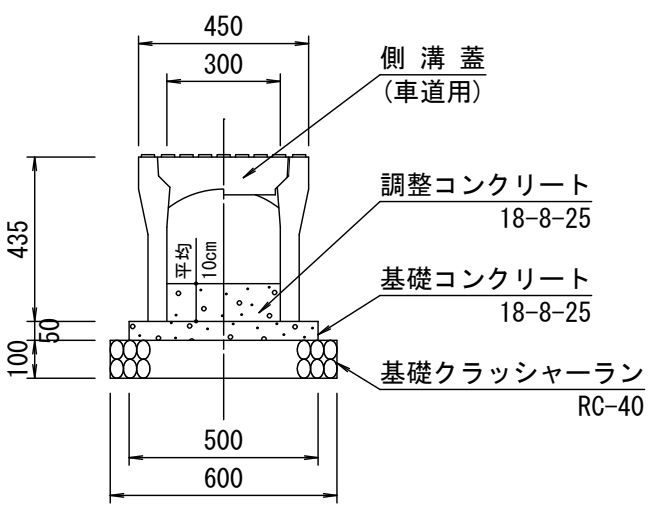

自由勾配側溝(標準型) S=1:20
B300×H400型

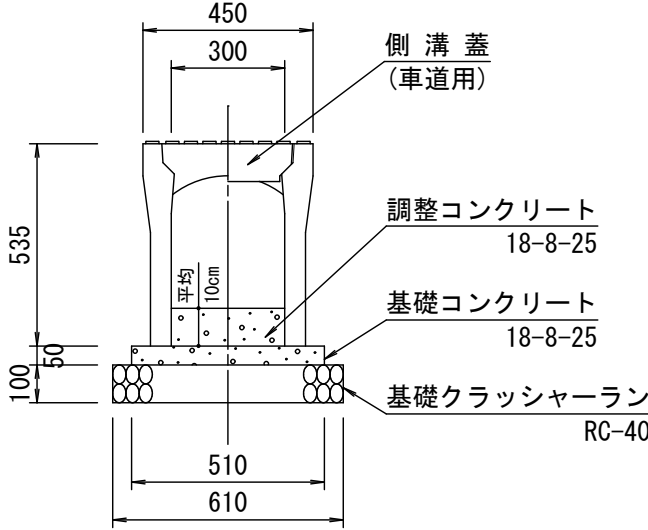

材料表

種 目	規 格	10.0m当り		
		H300型 数 量	H400型 数 量	単 位
基礎クラッシャーラン	RC-40 t=10cm	6.0	6.1	m2
基礎コンクリート	18-8-25	0.25	0.26	m3
型 枠	無筋構造物	1.0	1.0	m2
調整コンクリート	18-8-25 平均厚10cm	0.30	0.30	m3
自由勾配側溝(標準型)	B300型 L=2000	5.0	5.0	本
自由勾配側溝用コンクリート蓋	B300型, 車道用, L500	8.0	8.0	枚
自由勾配側溝用グレーチング蓋	B300型, 車道用, L500	2.0	2.0	枚