




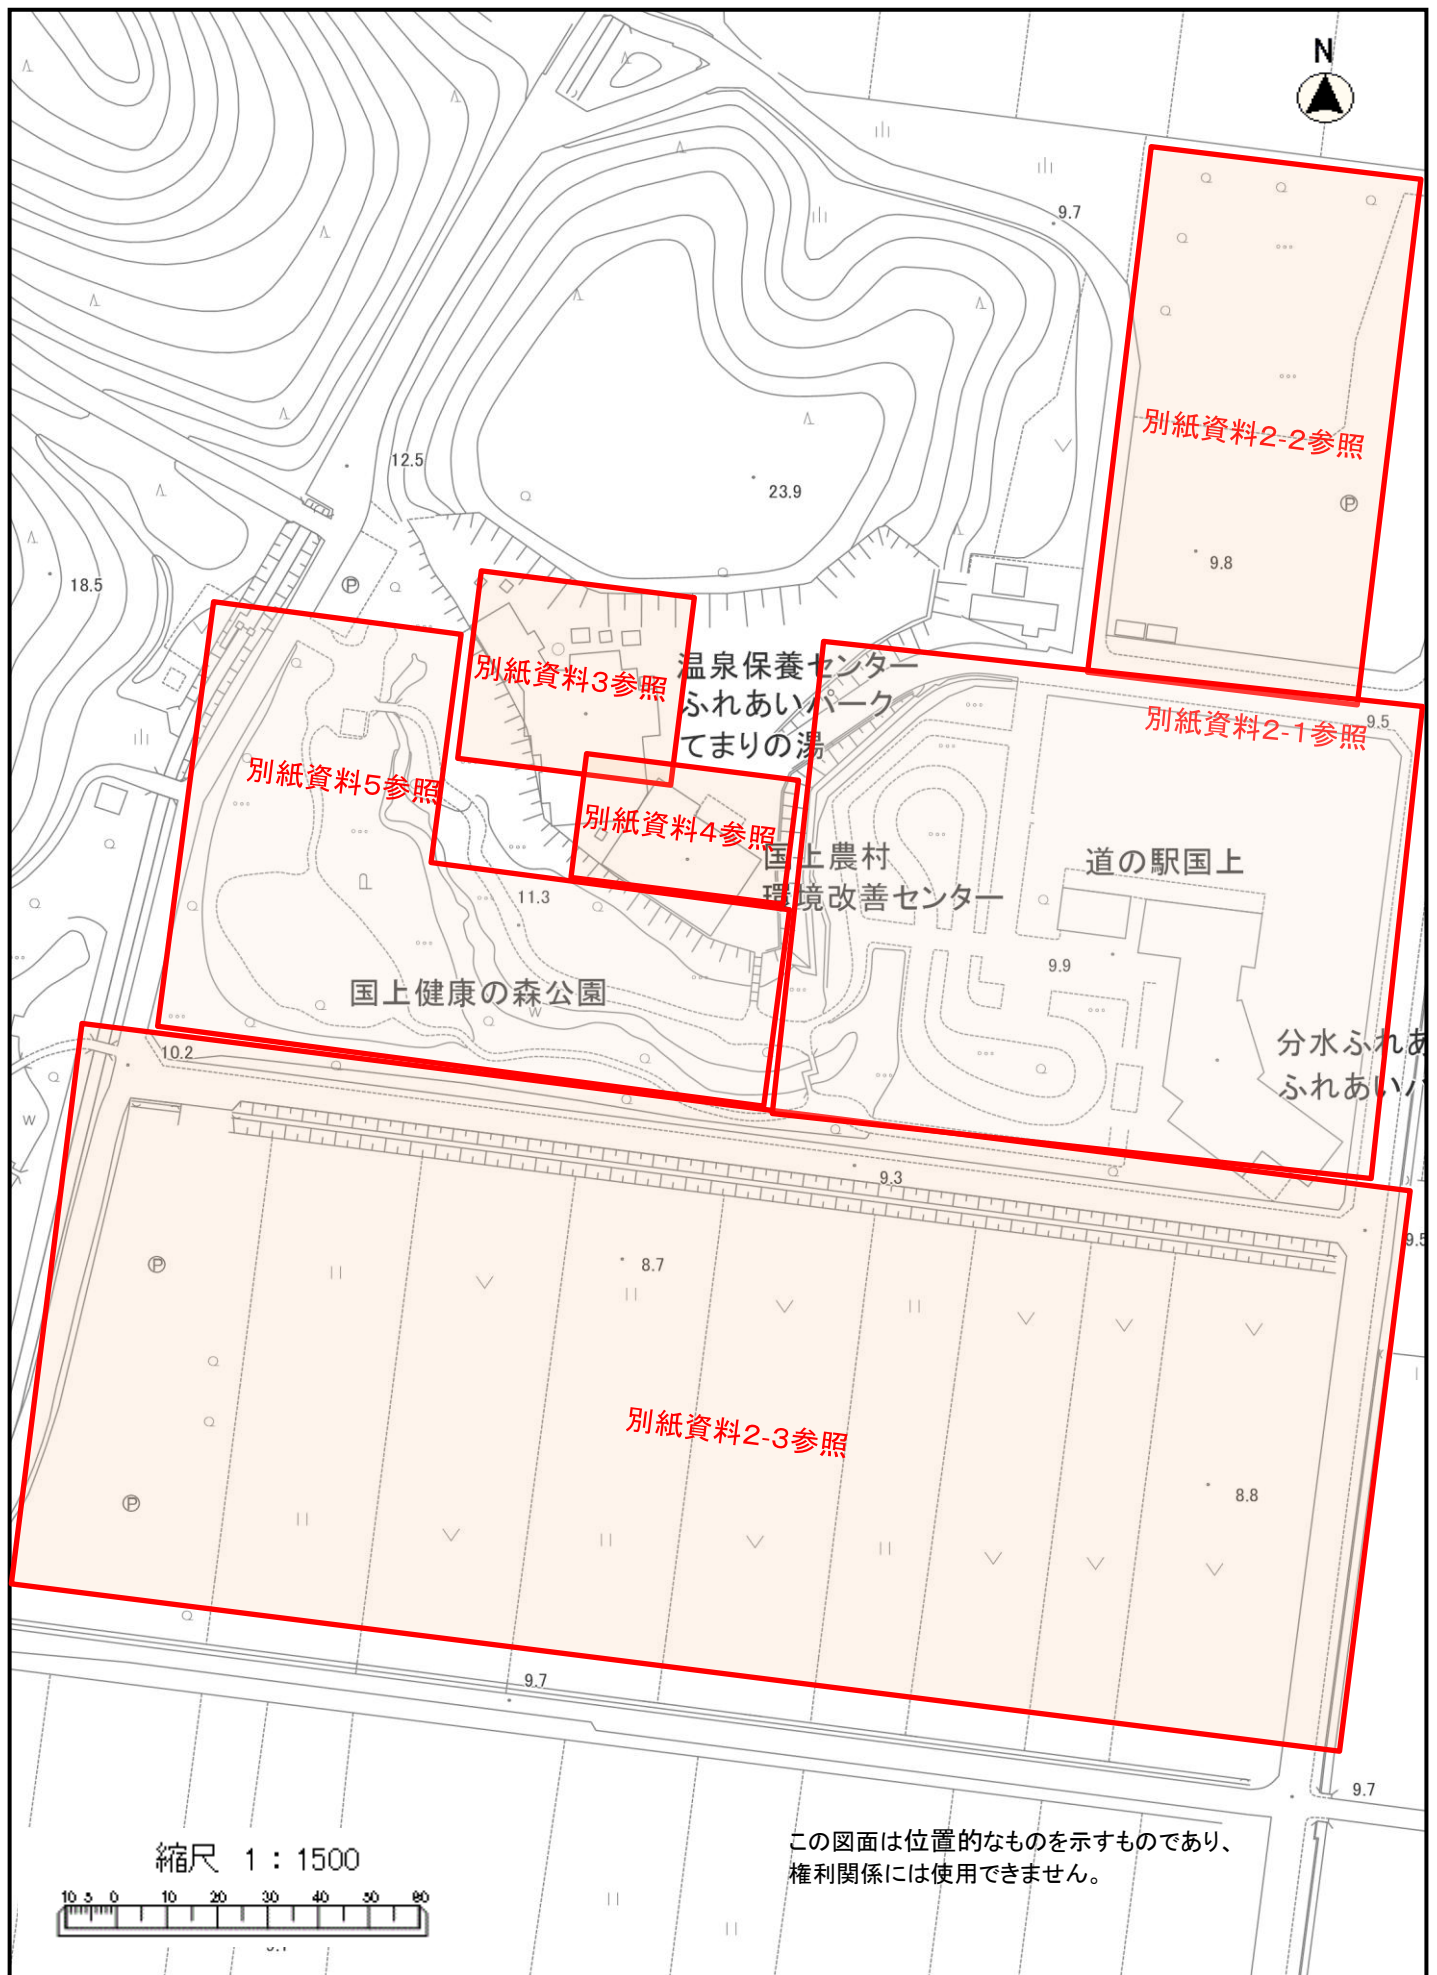

※掲載図面は参考イメージであり、実際の配置や仕様と異なる場合がございます。
ご不明点はお問い合わせください

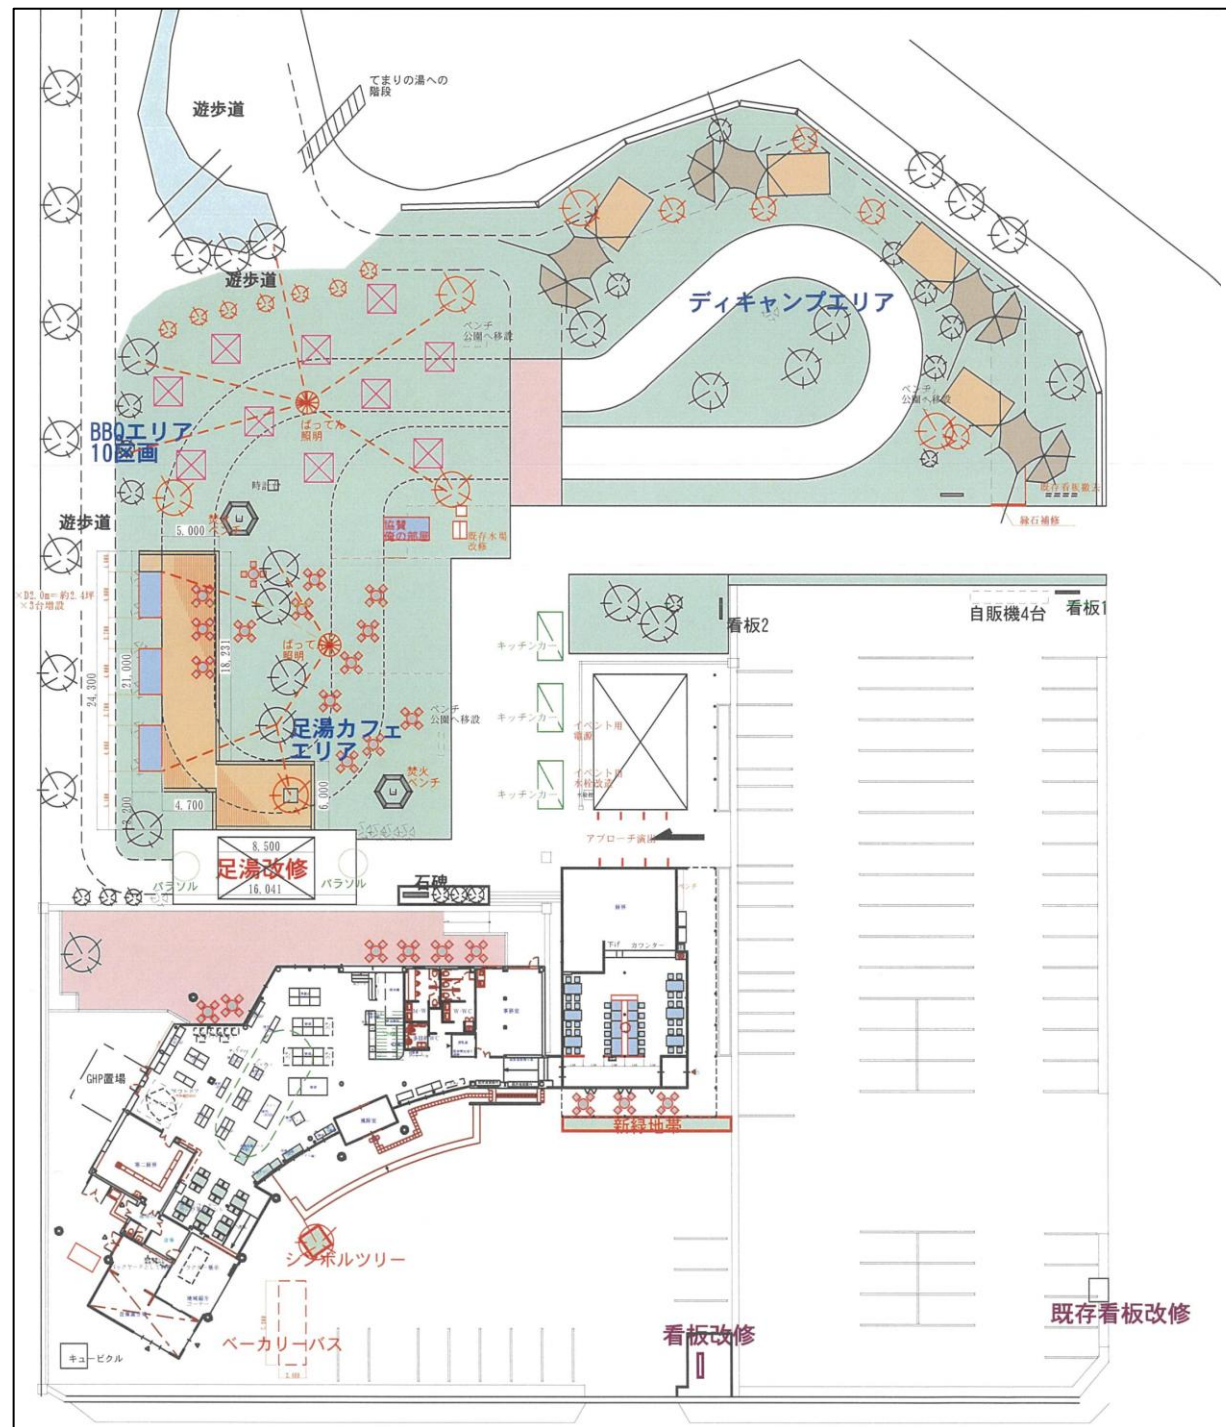



※掲載図面は参考イメージであり、実際の配置や仕様と異なる場合がございます。ご不明点はお問合せください。

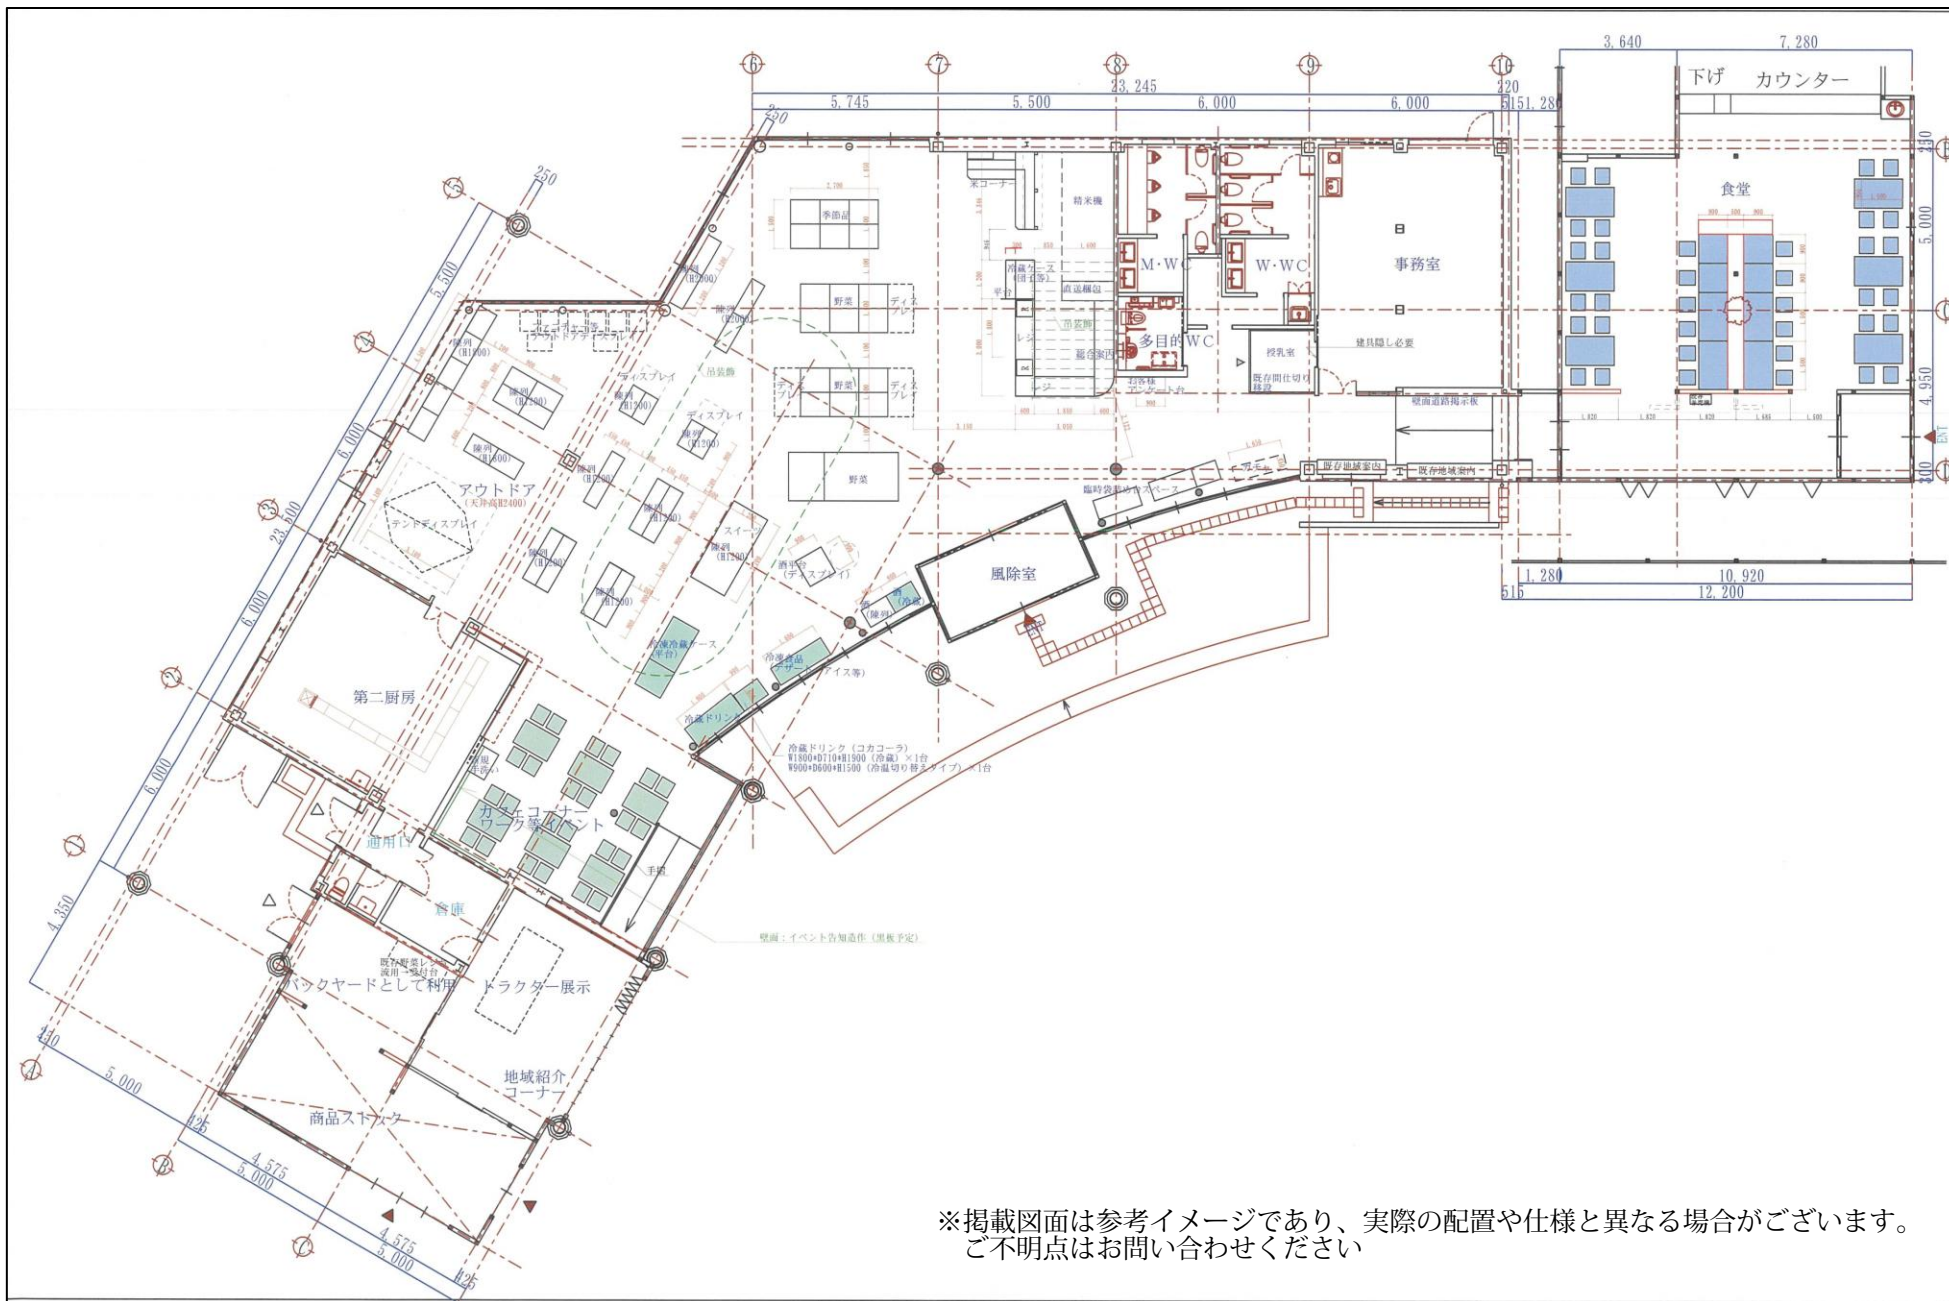

※掲載図面は参考イメージであり、実際の配置や仕様と異なる場合がございます。
ご不明点はお問い合わせください


屋外便所図面

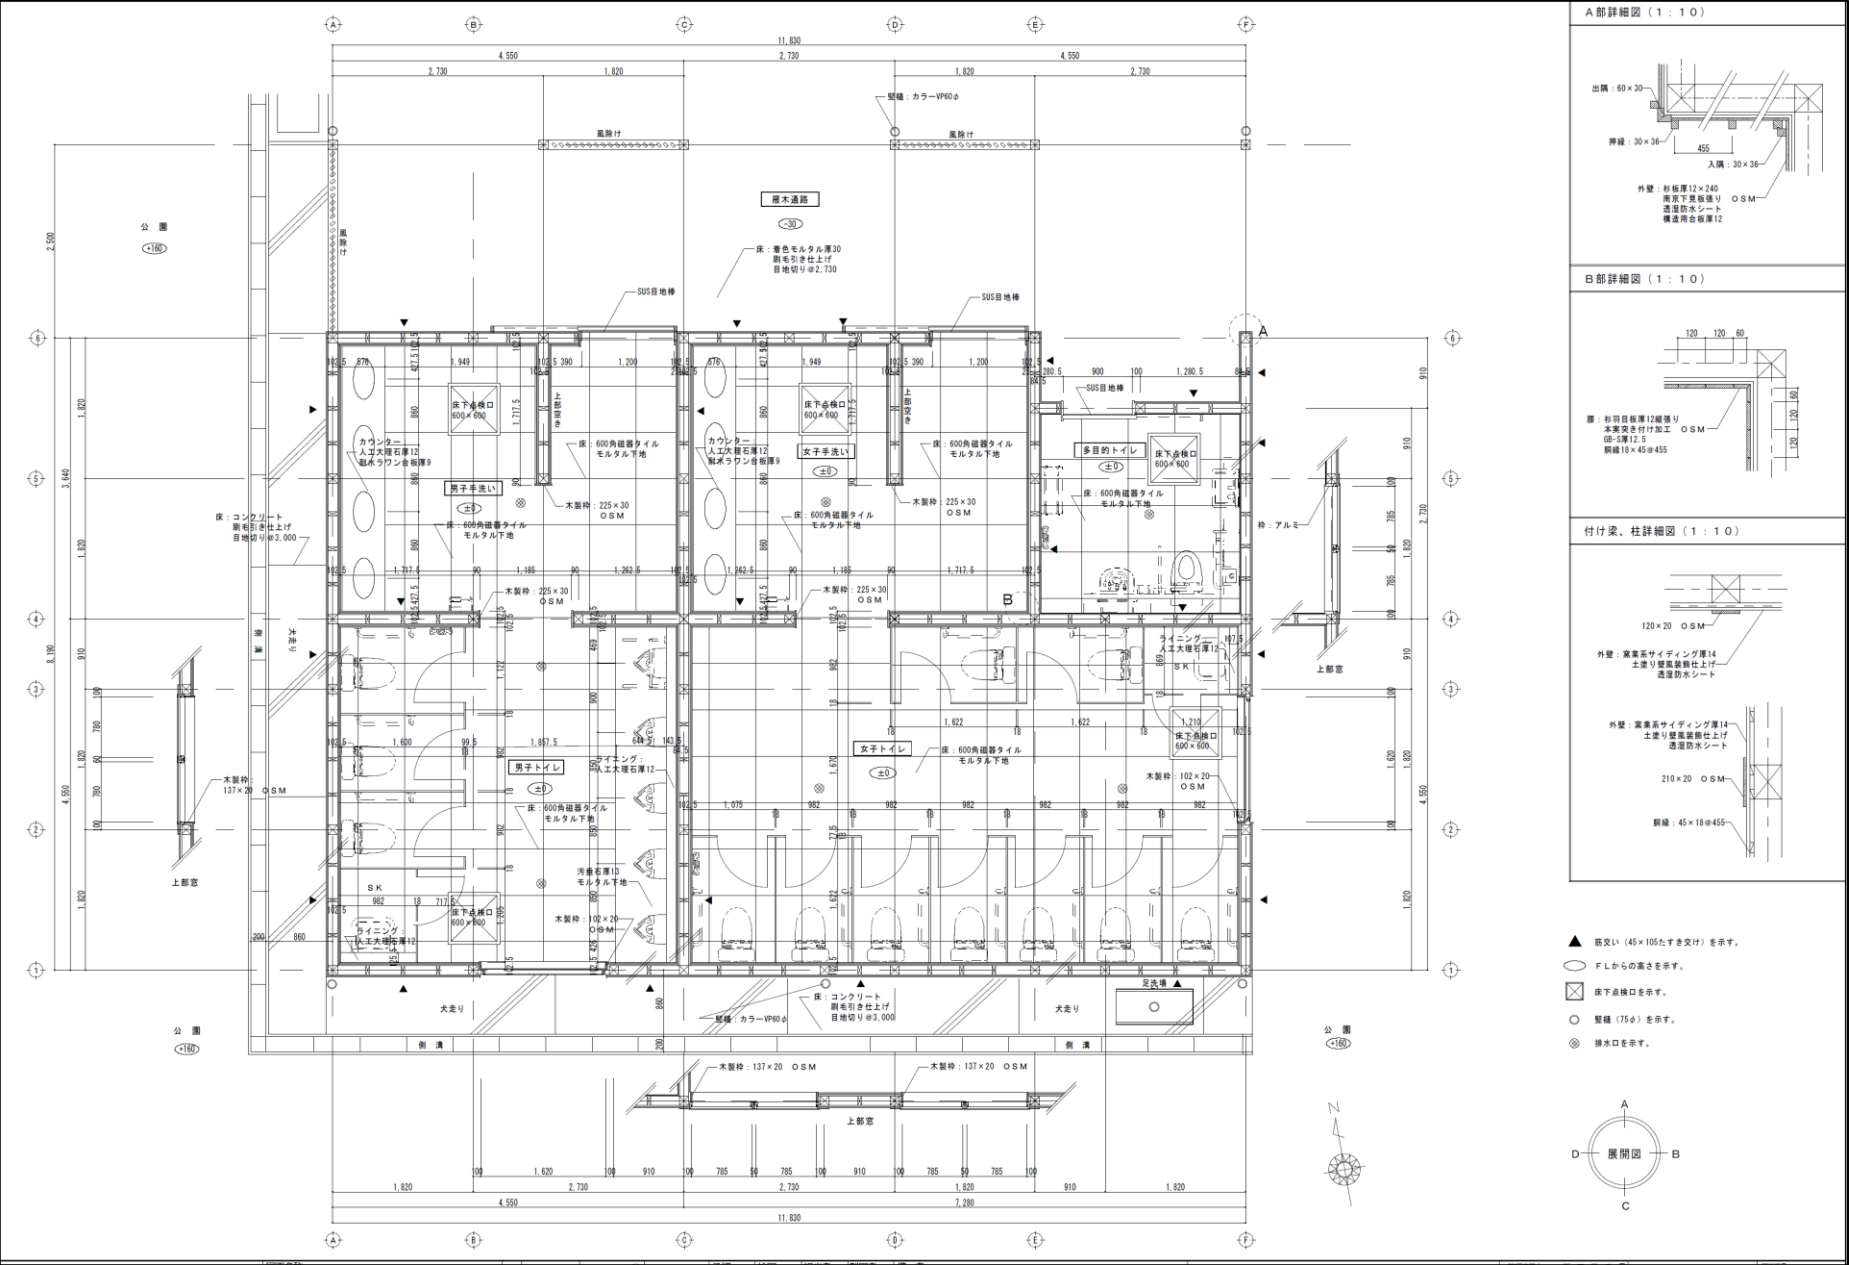

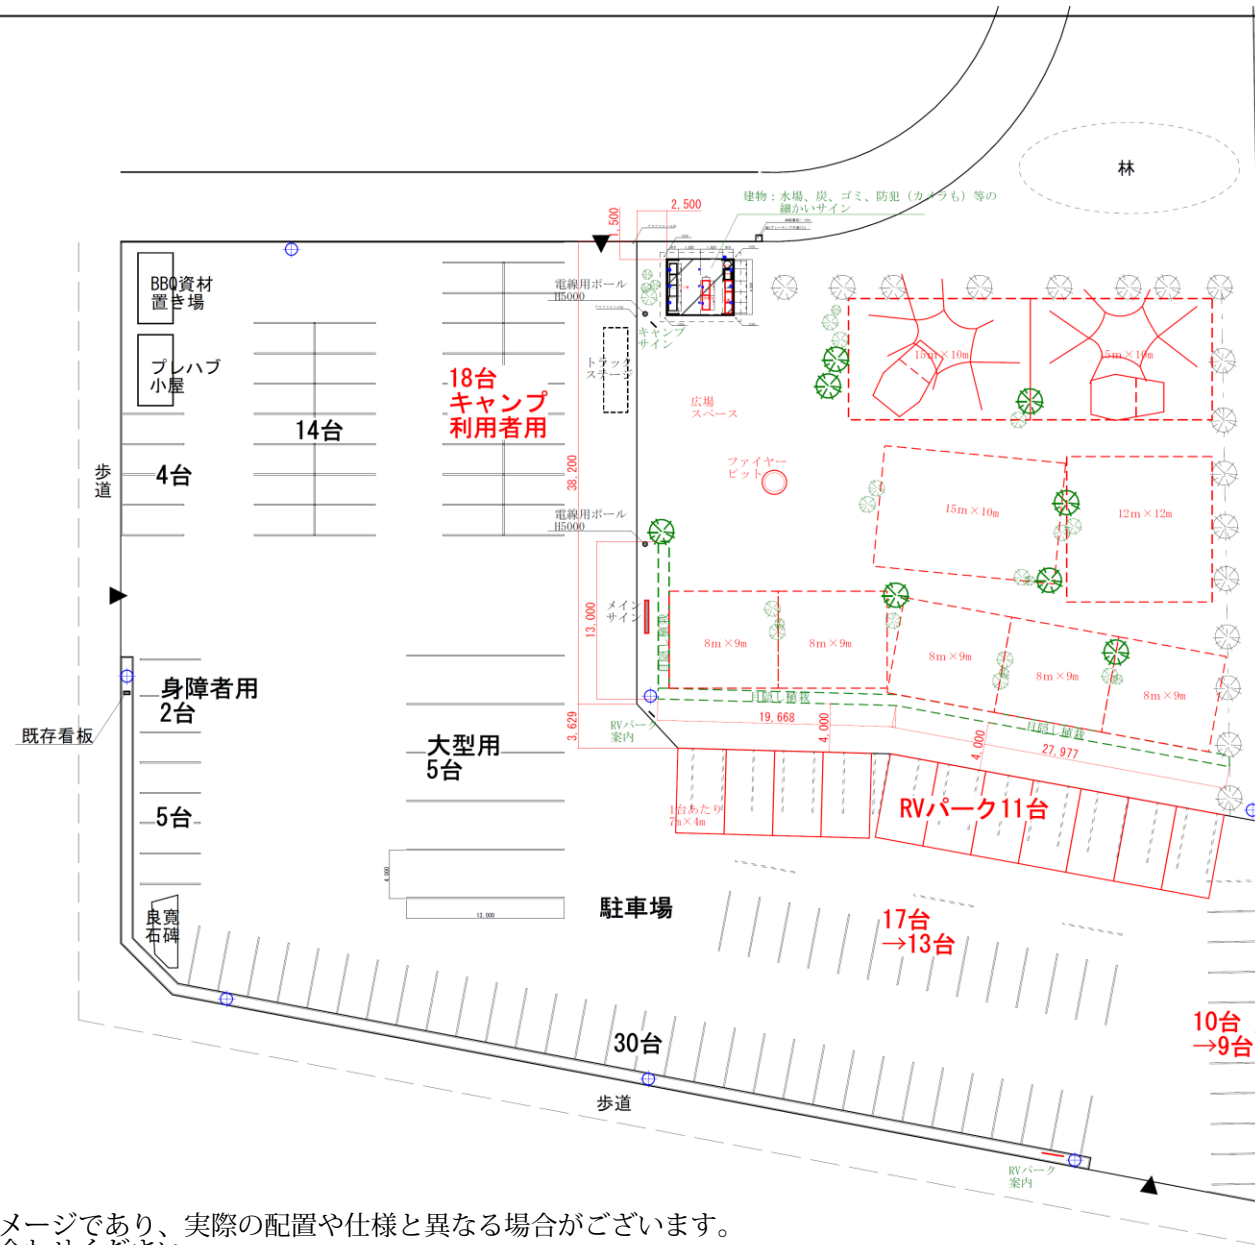


※掲載図面は参考イメージであり、実際の配置や仕様と異なる場合がございます。
ご不明点はお問い合わせください



縮尺 1/1,000

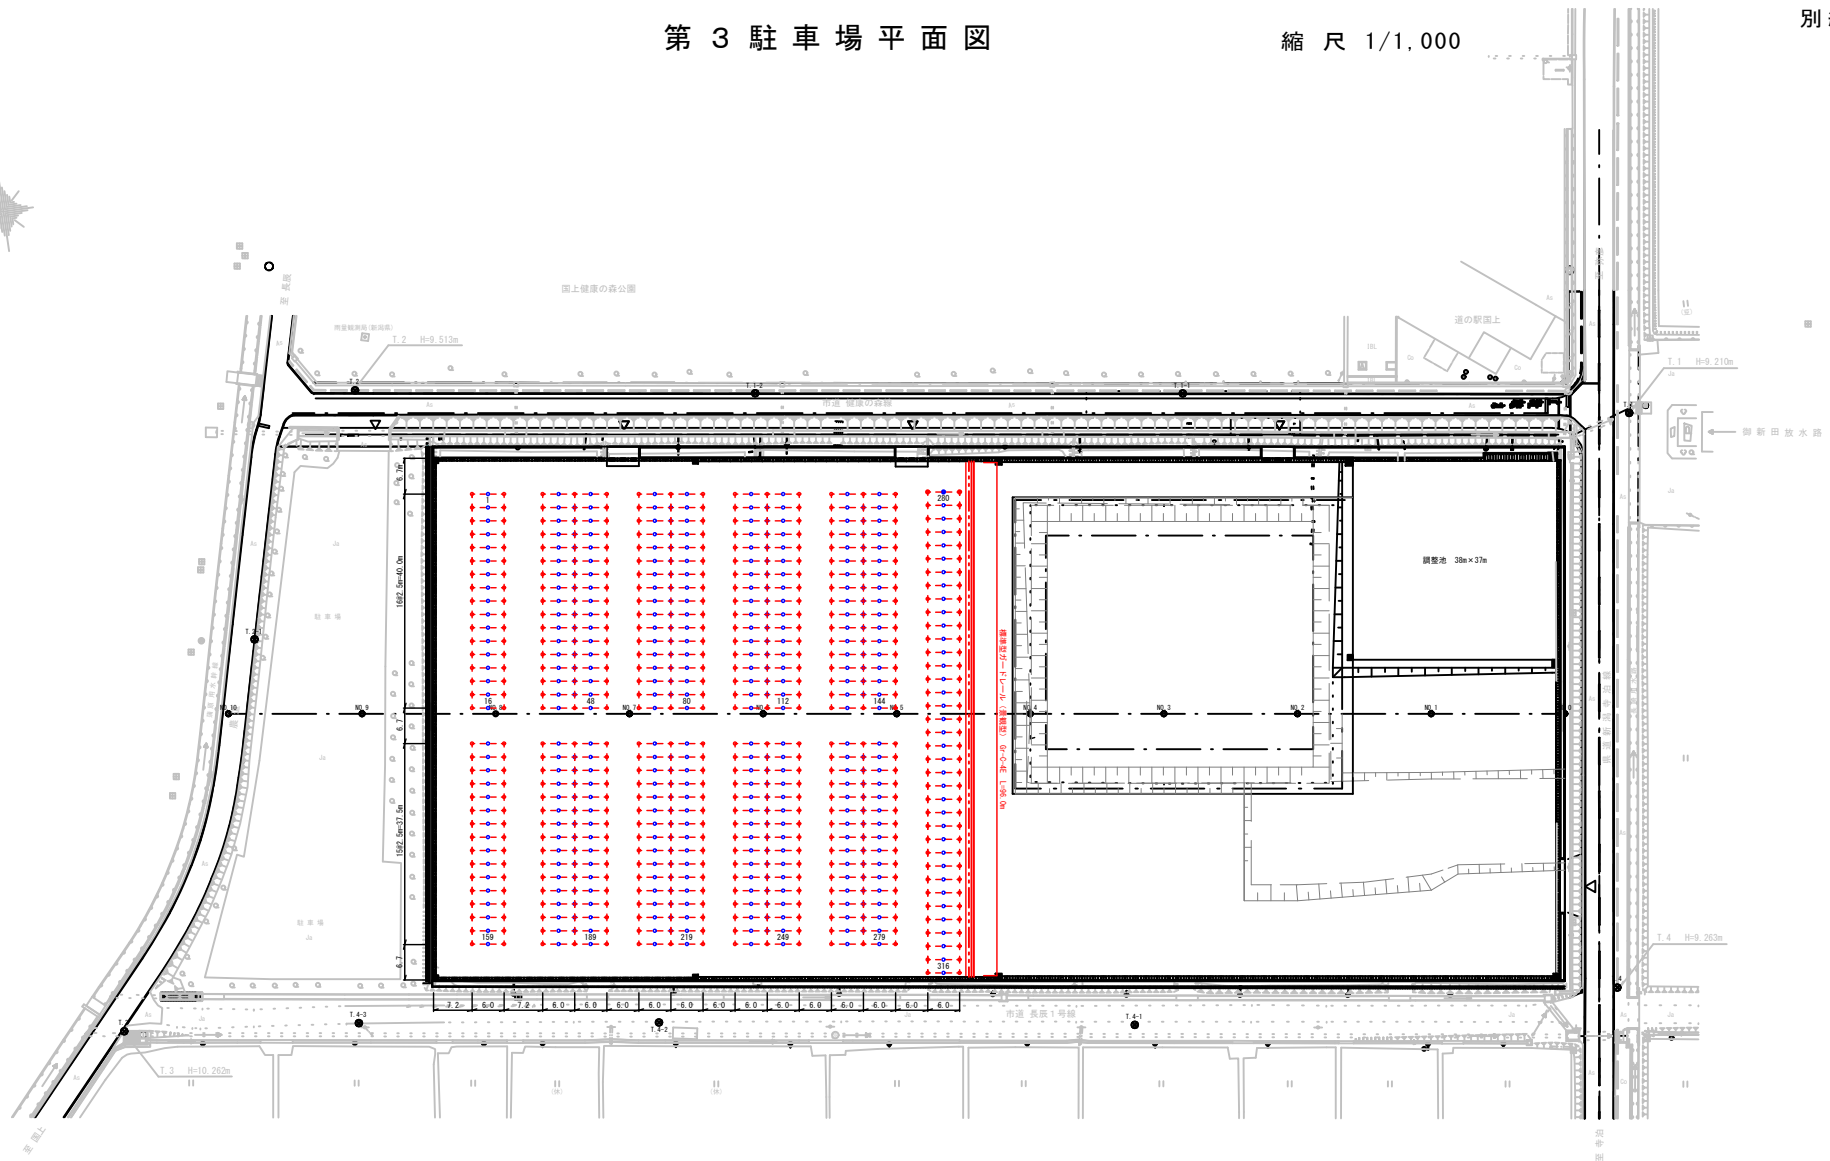

※掲載図面は参考イメージであり、実際の配置や仕様と異なる場合がございます。
ご不明点はお問い合わせください


別紙資料3

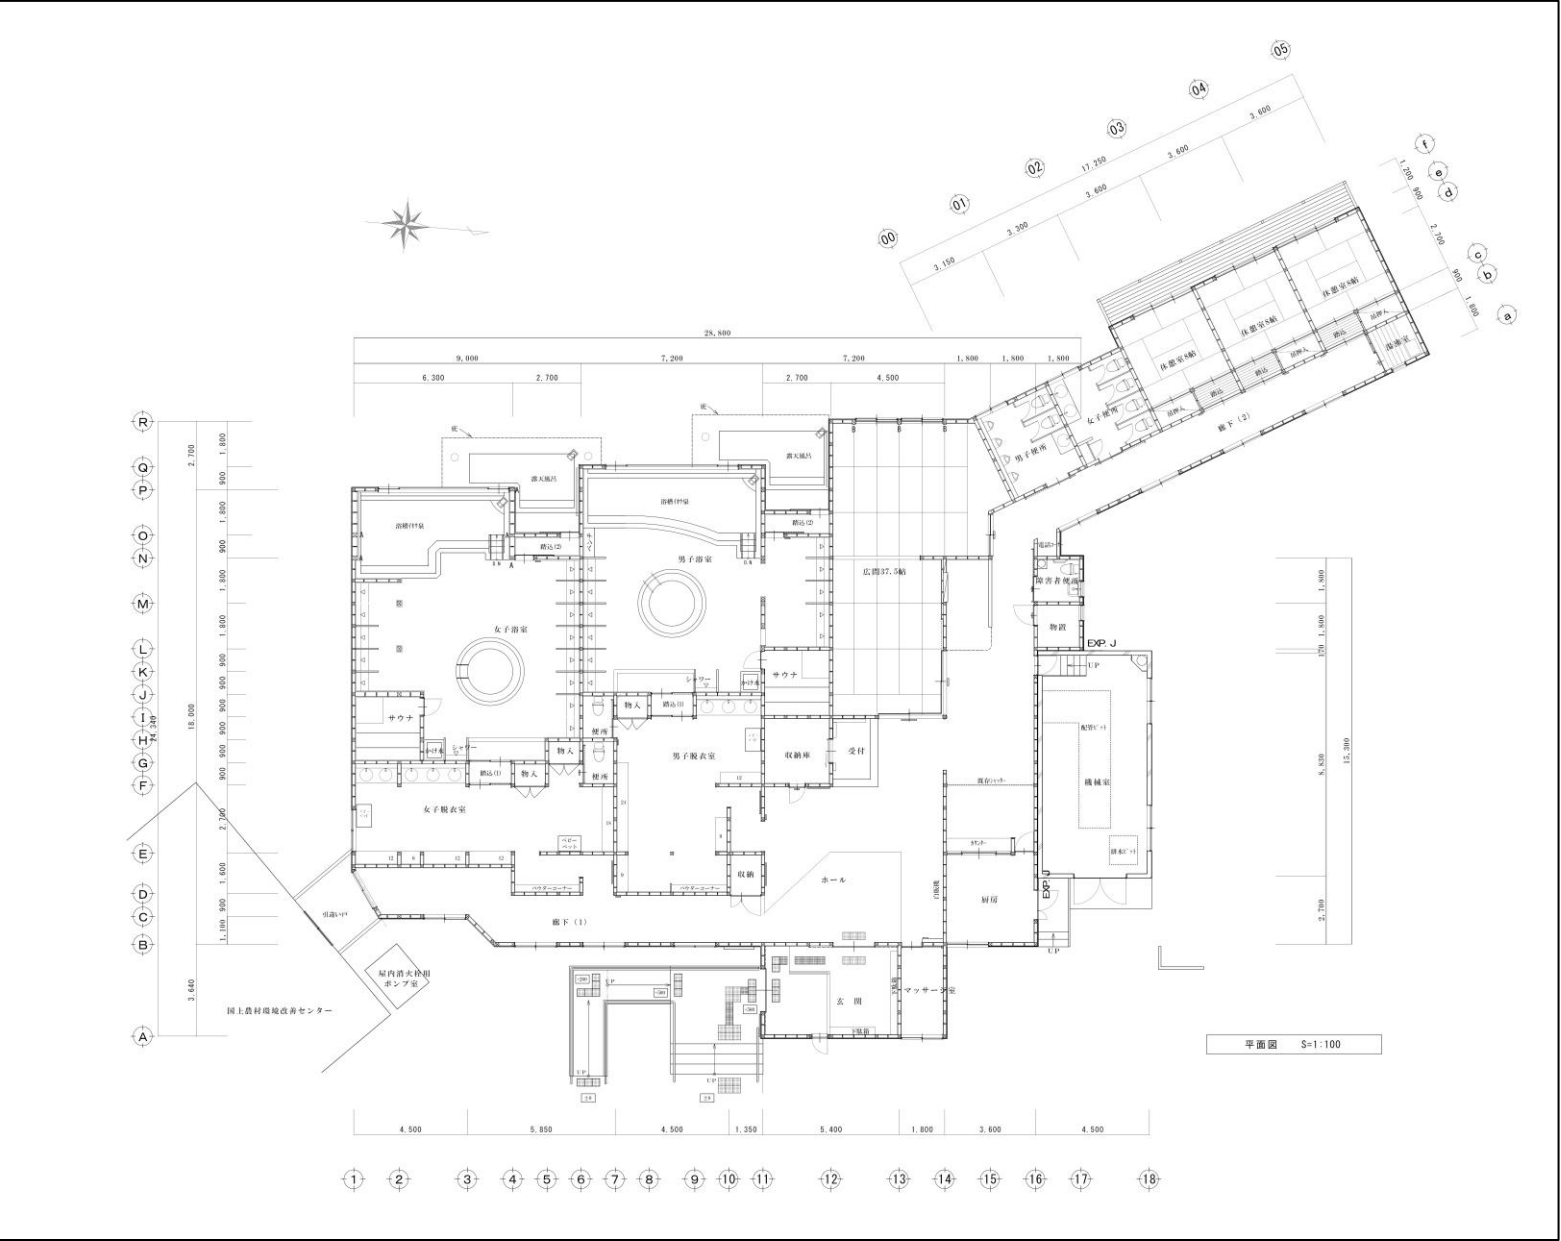

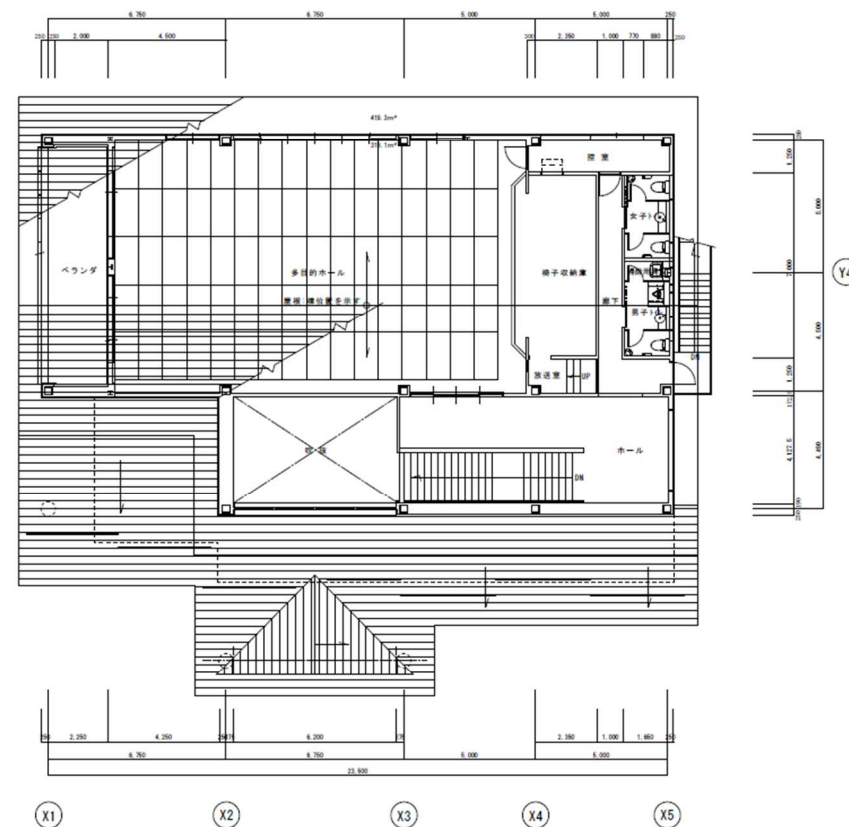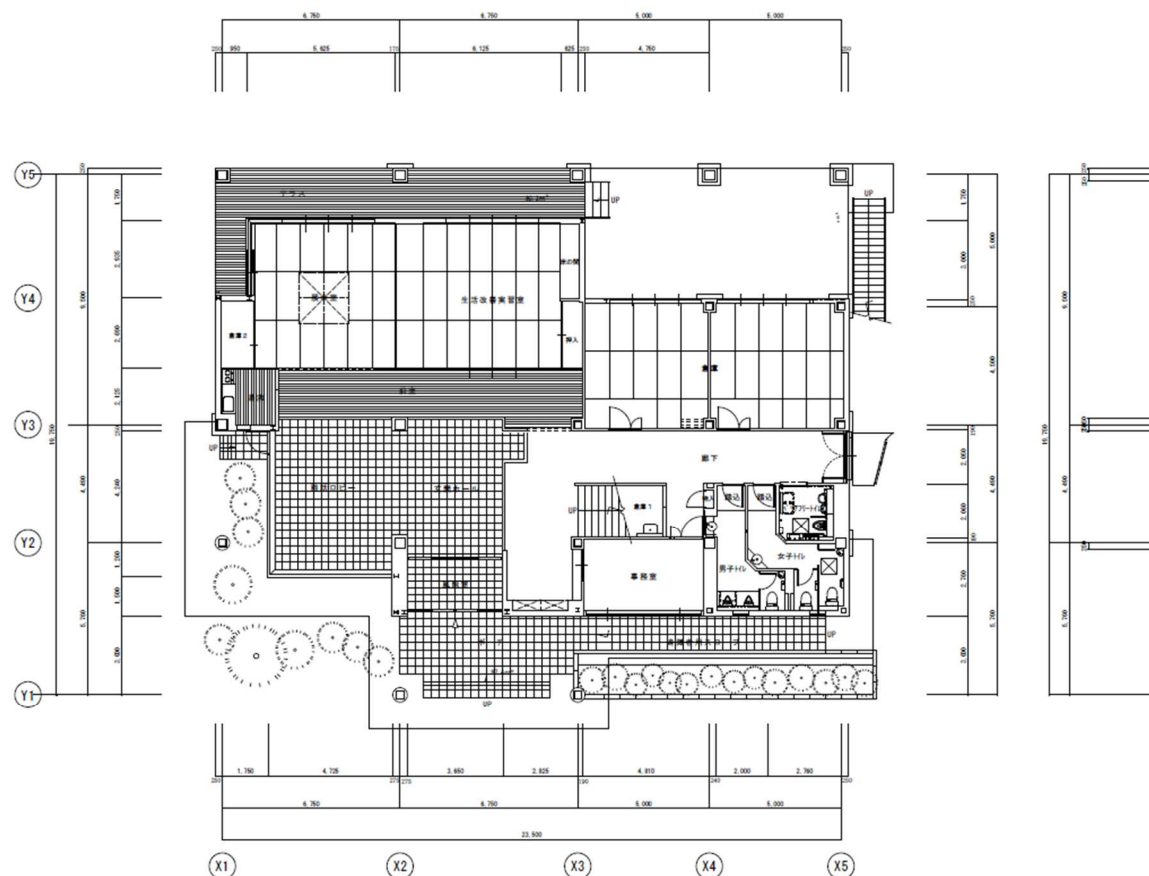

※掲載図面は参考イメージであり、実際の配置や仕様と異なる場合がございます。
ご不明点はお問い合わせください

燕市国上健康の森公園 平面図

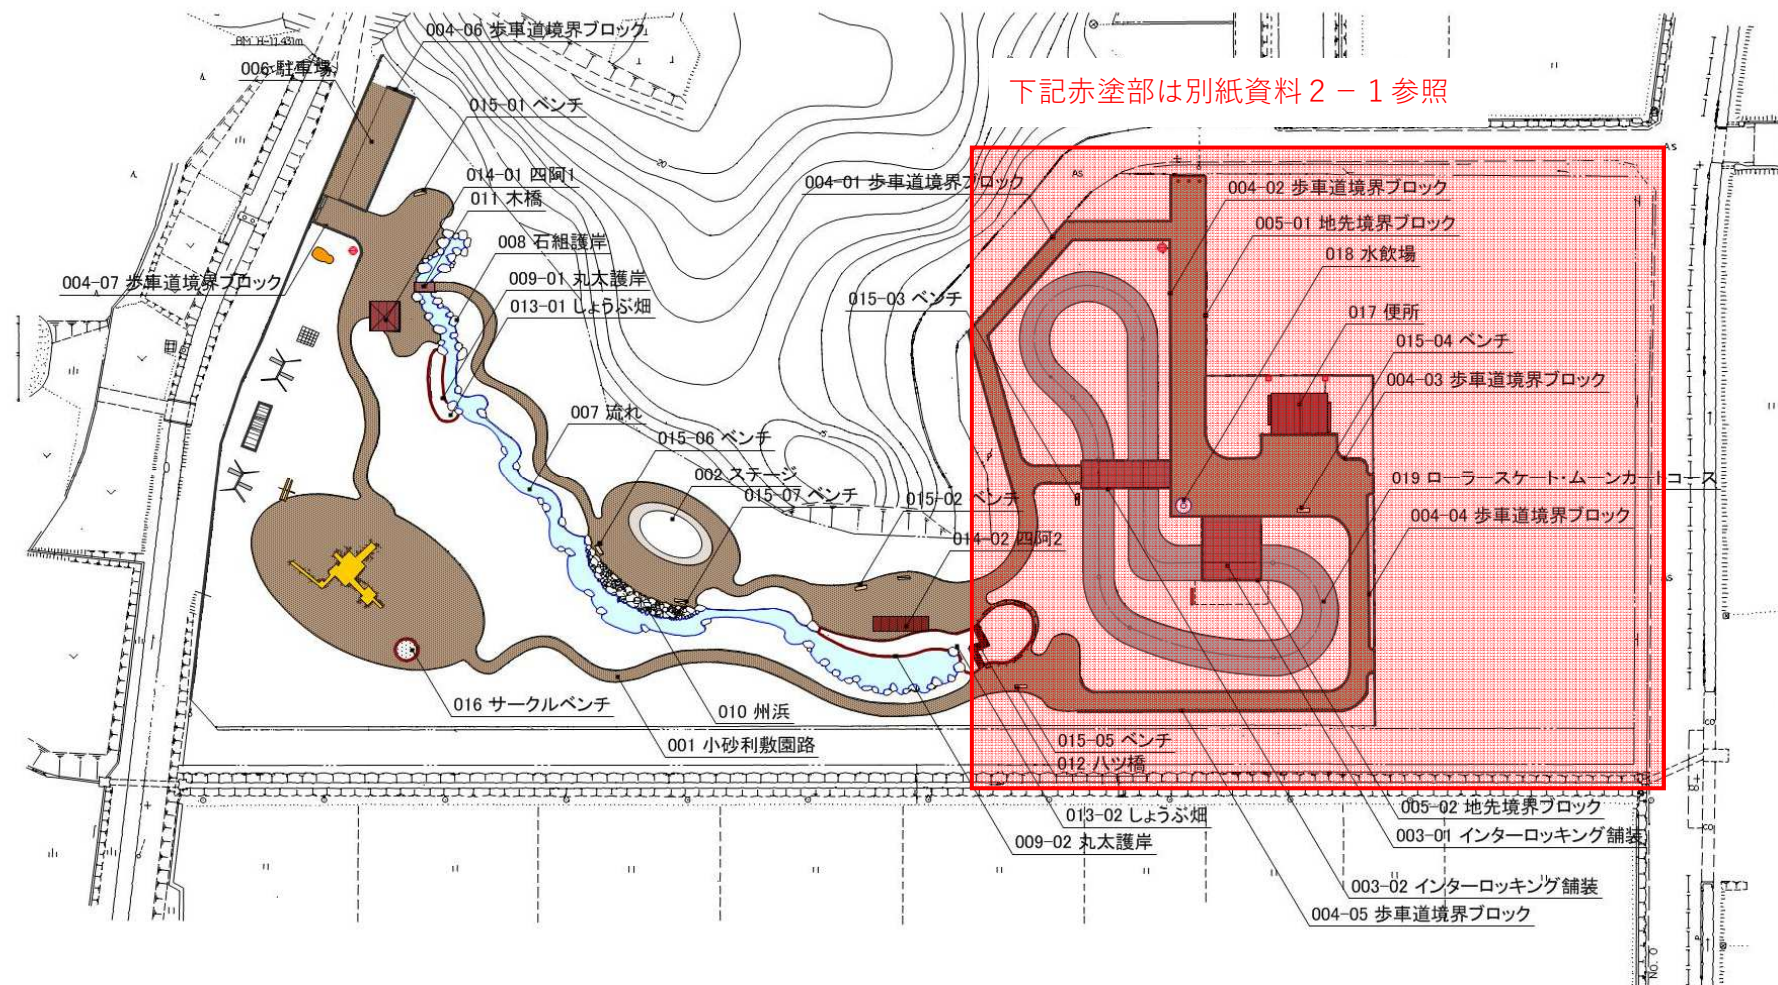

※掲載図面は参考イメージであり、実際の配置や仕様と異なる場合がございます。
ご不明点はお問い合わせください