



## 施設概要

- 設立主体 : 社会福祉法人 見附福祉会
- 入所定員 : 60名
- 施設規模 : 敷地=12671.99㎡、建物=延床面積2181.80㎡  
構造=鉄筋コンクリート造り2階建
- 居室 : 2人部屋(一部個室)

## 平面図

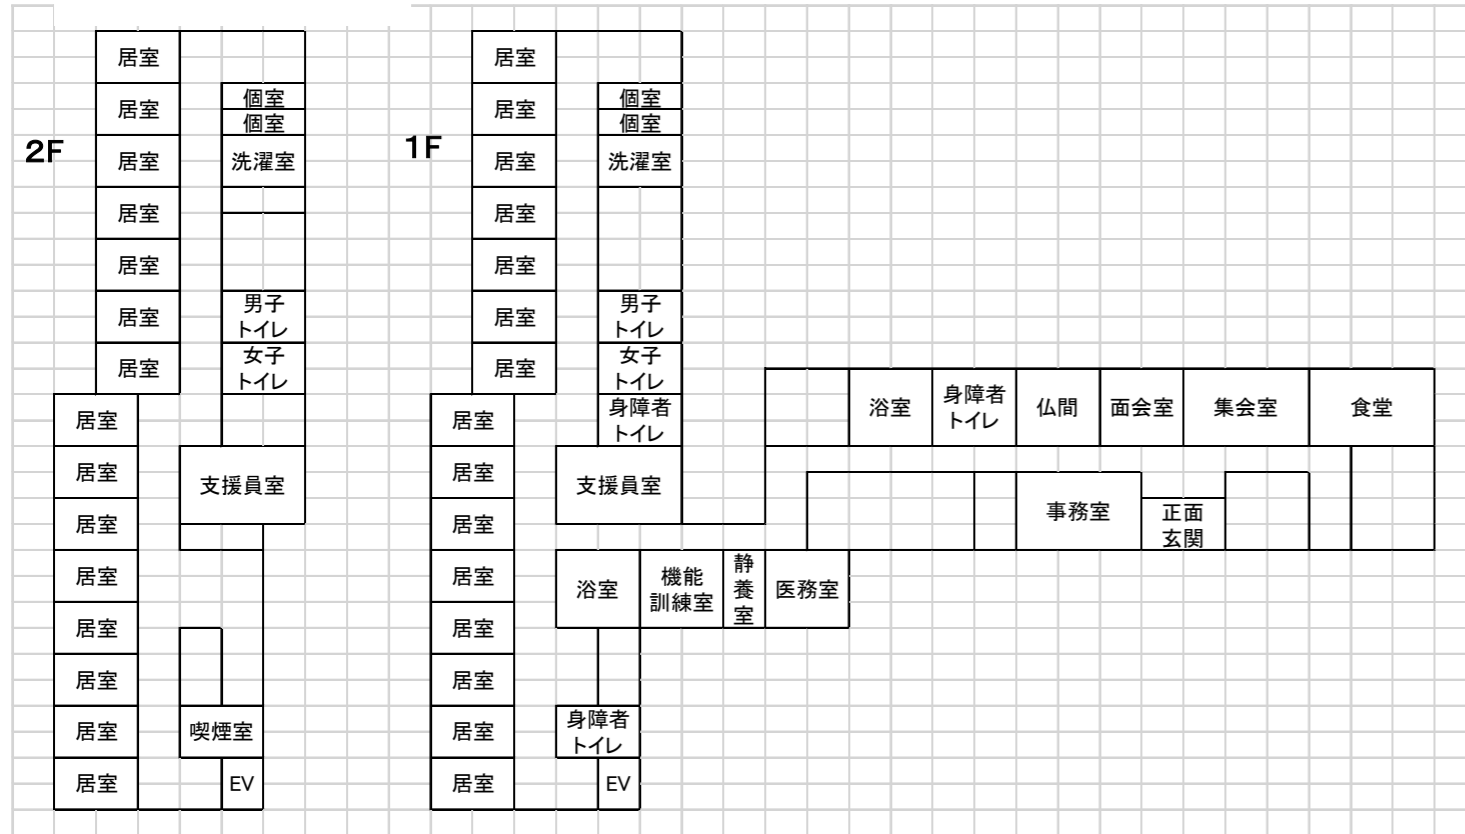

社会福祉法人見附福祉会 養護老人ホーム龍宮荘  
 〒954-0032 見附市本明町1694番地  
 TEL0258-62-1087  
 FAX0258-62-1841

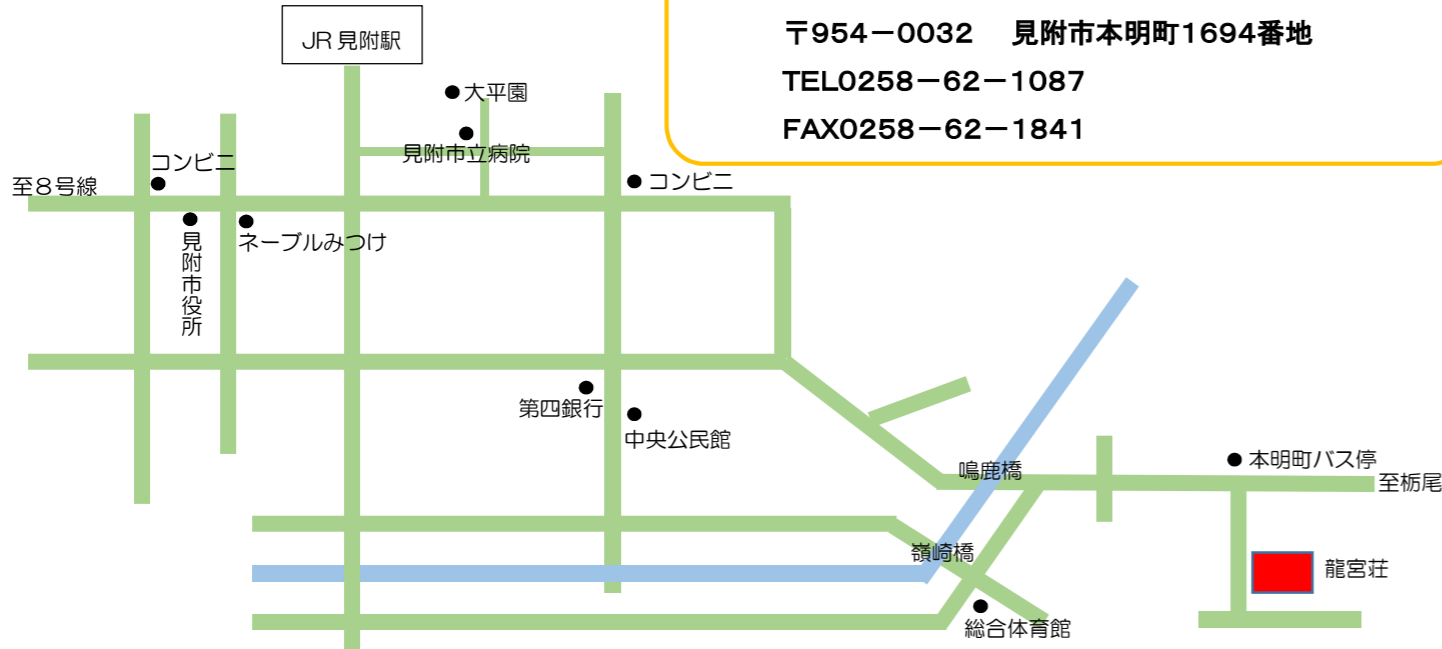

## 社会福祉法人見附福祉会 養護老人ホーム

# 龍宮荘

特定施設入居者生活介護  
 介護予防特定施設入居者生活介護



## 見附福祉会 関連施設

### 大平園

見附市学校町2-13-31  
 TEL 0258-63-3500



特別養護老人ホーム  
 ショートステイ  
 デイサービス  
 居宅介護支援事業所  
 見附市地域包括支援セ  
 ンター中央(委託)

### 坂井園

見附市坂井町81-1  
 TEL 0258-61-2065



デイサービス  
 認知症対応型デイサー  
 ビス  
 居宅介護支援事業所  
 見附市地域包括支援セ  
 ンター今町(委託)

### フローラ

見附市新幸町7-9  
 TEL 0258-89-5880



特別養護老人ホーム  
 ショートステイ  
 デイサービス  
 居宅介護支援事業所

### ケアガーデン新幸

見附市新幸町7-18  
 TEL 0258-86-6775



特別養護老人ホーム  
 グループホーム  
 小規模多機能型居宅  
 介護