


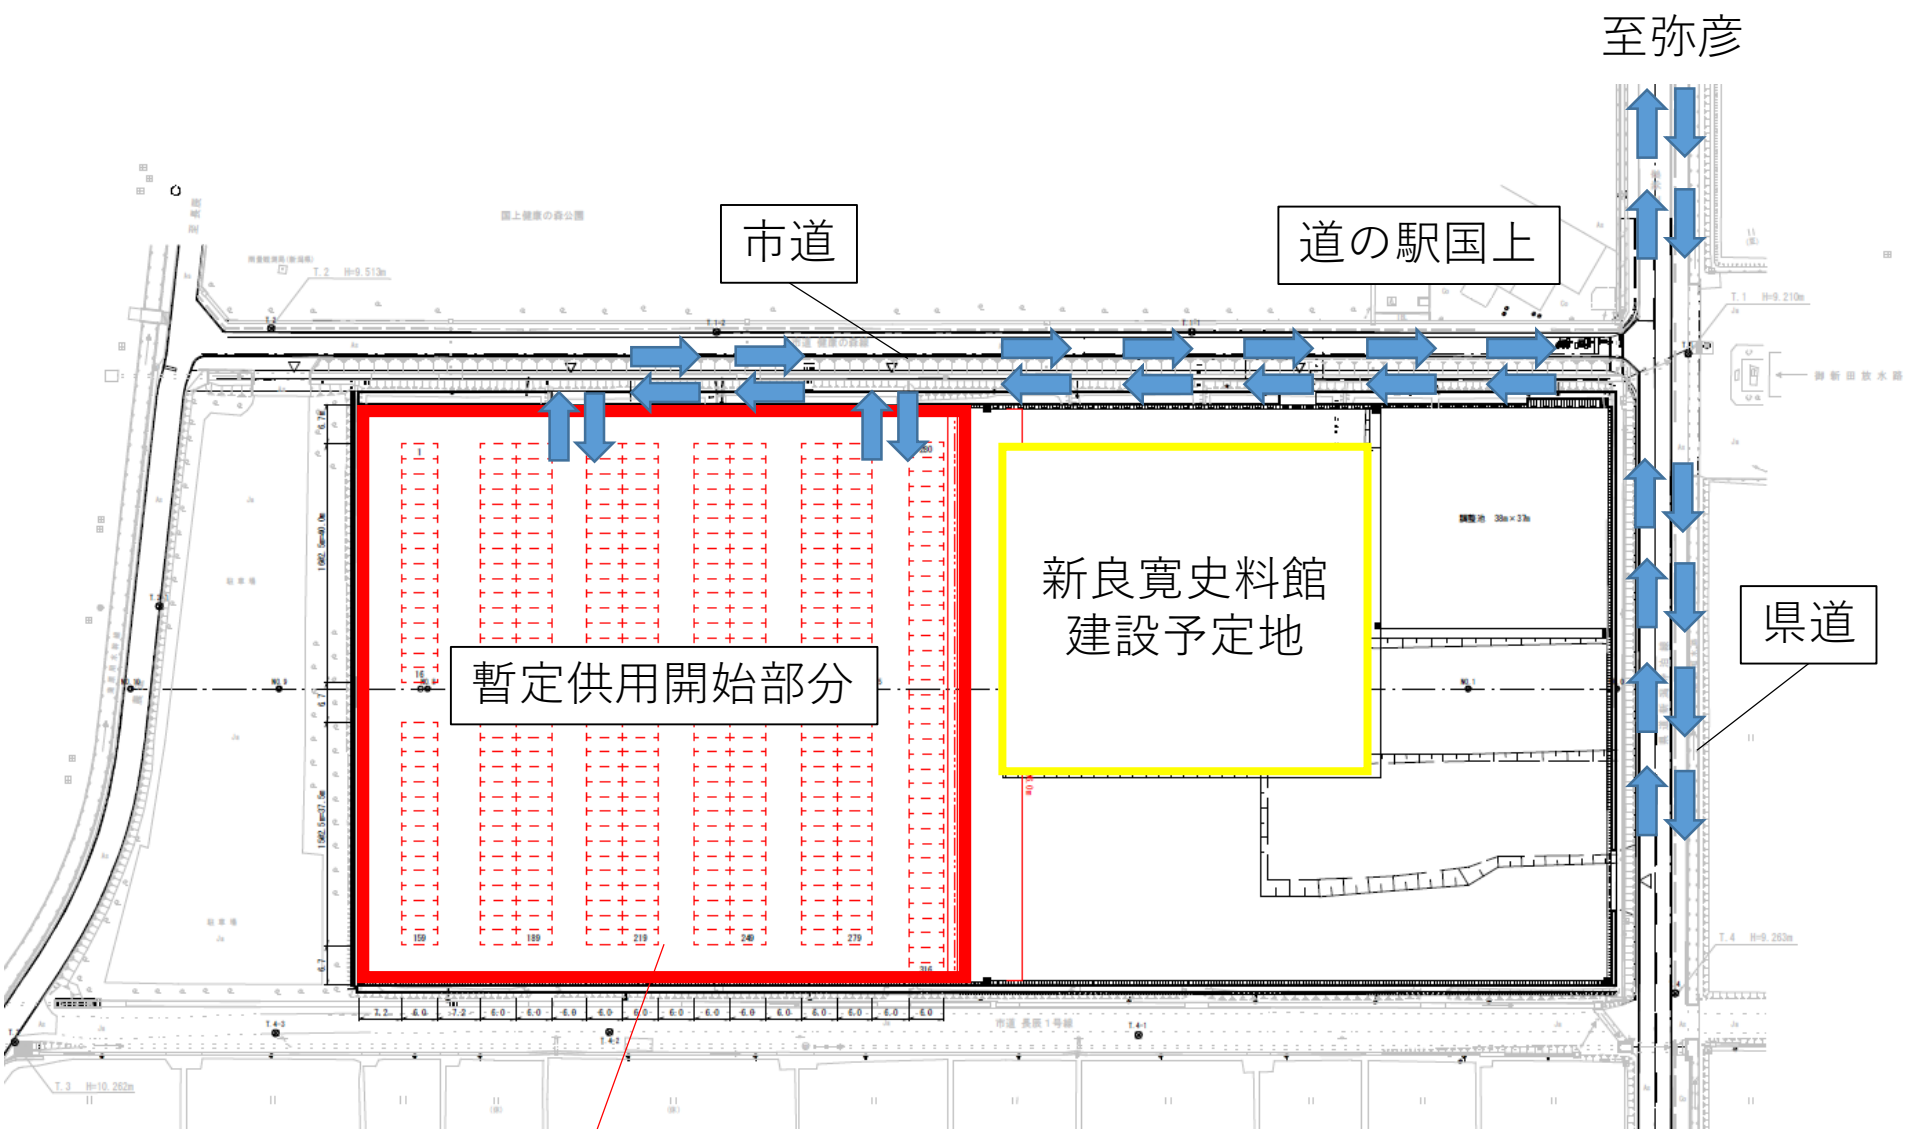

駐車台数316台
(砂利舗装、トラロープ枠線、外灯なし)

↑ . . . 車の動線