


【付図1号】
土地利用計画図
(新潟県燕市)

1 : 25,000

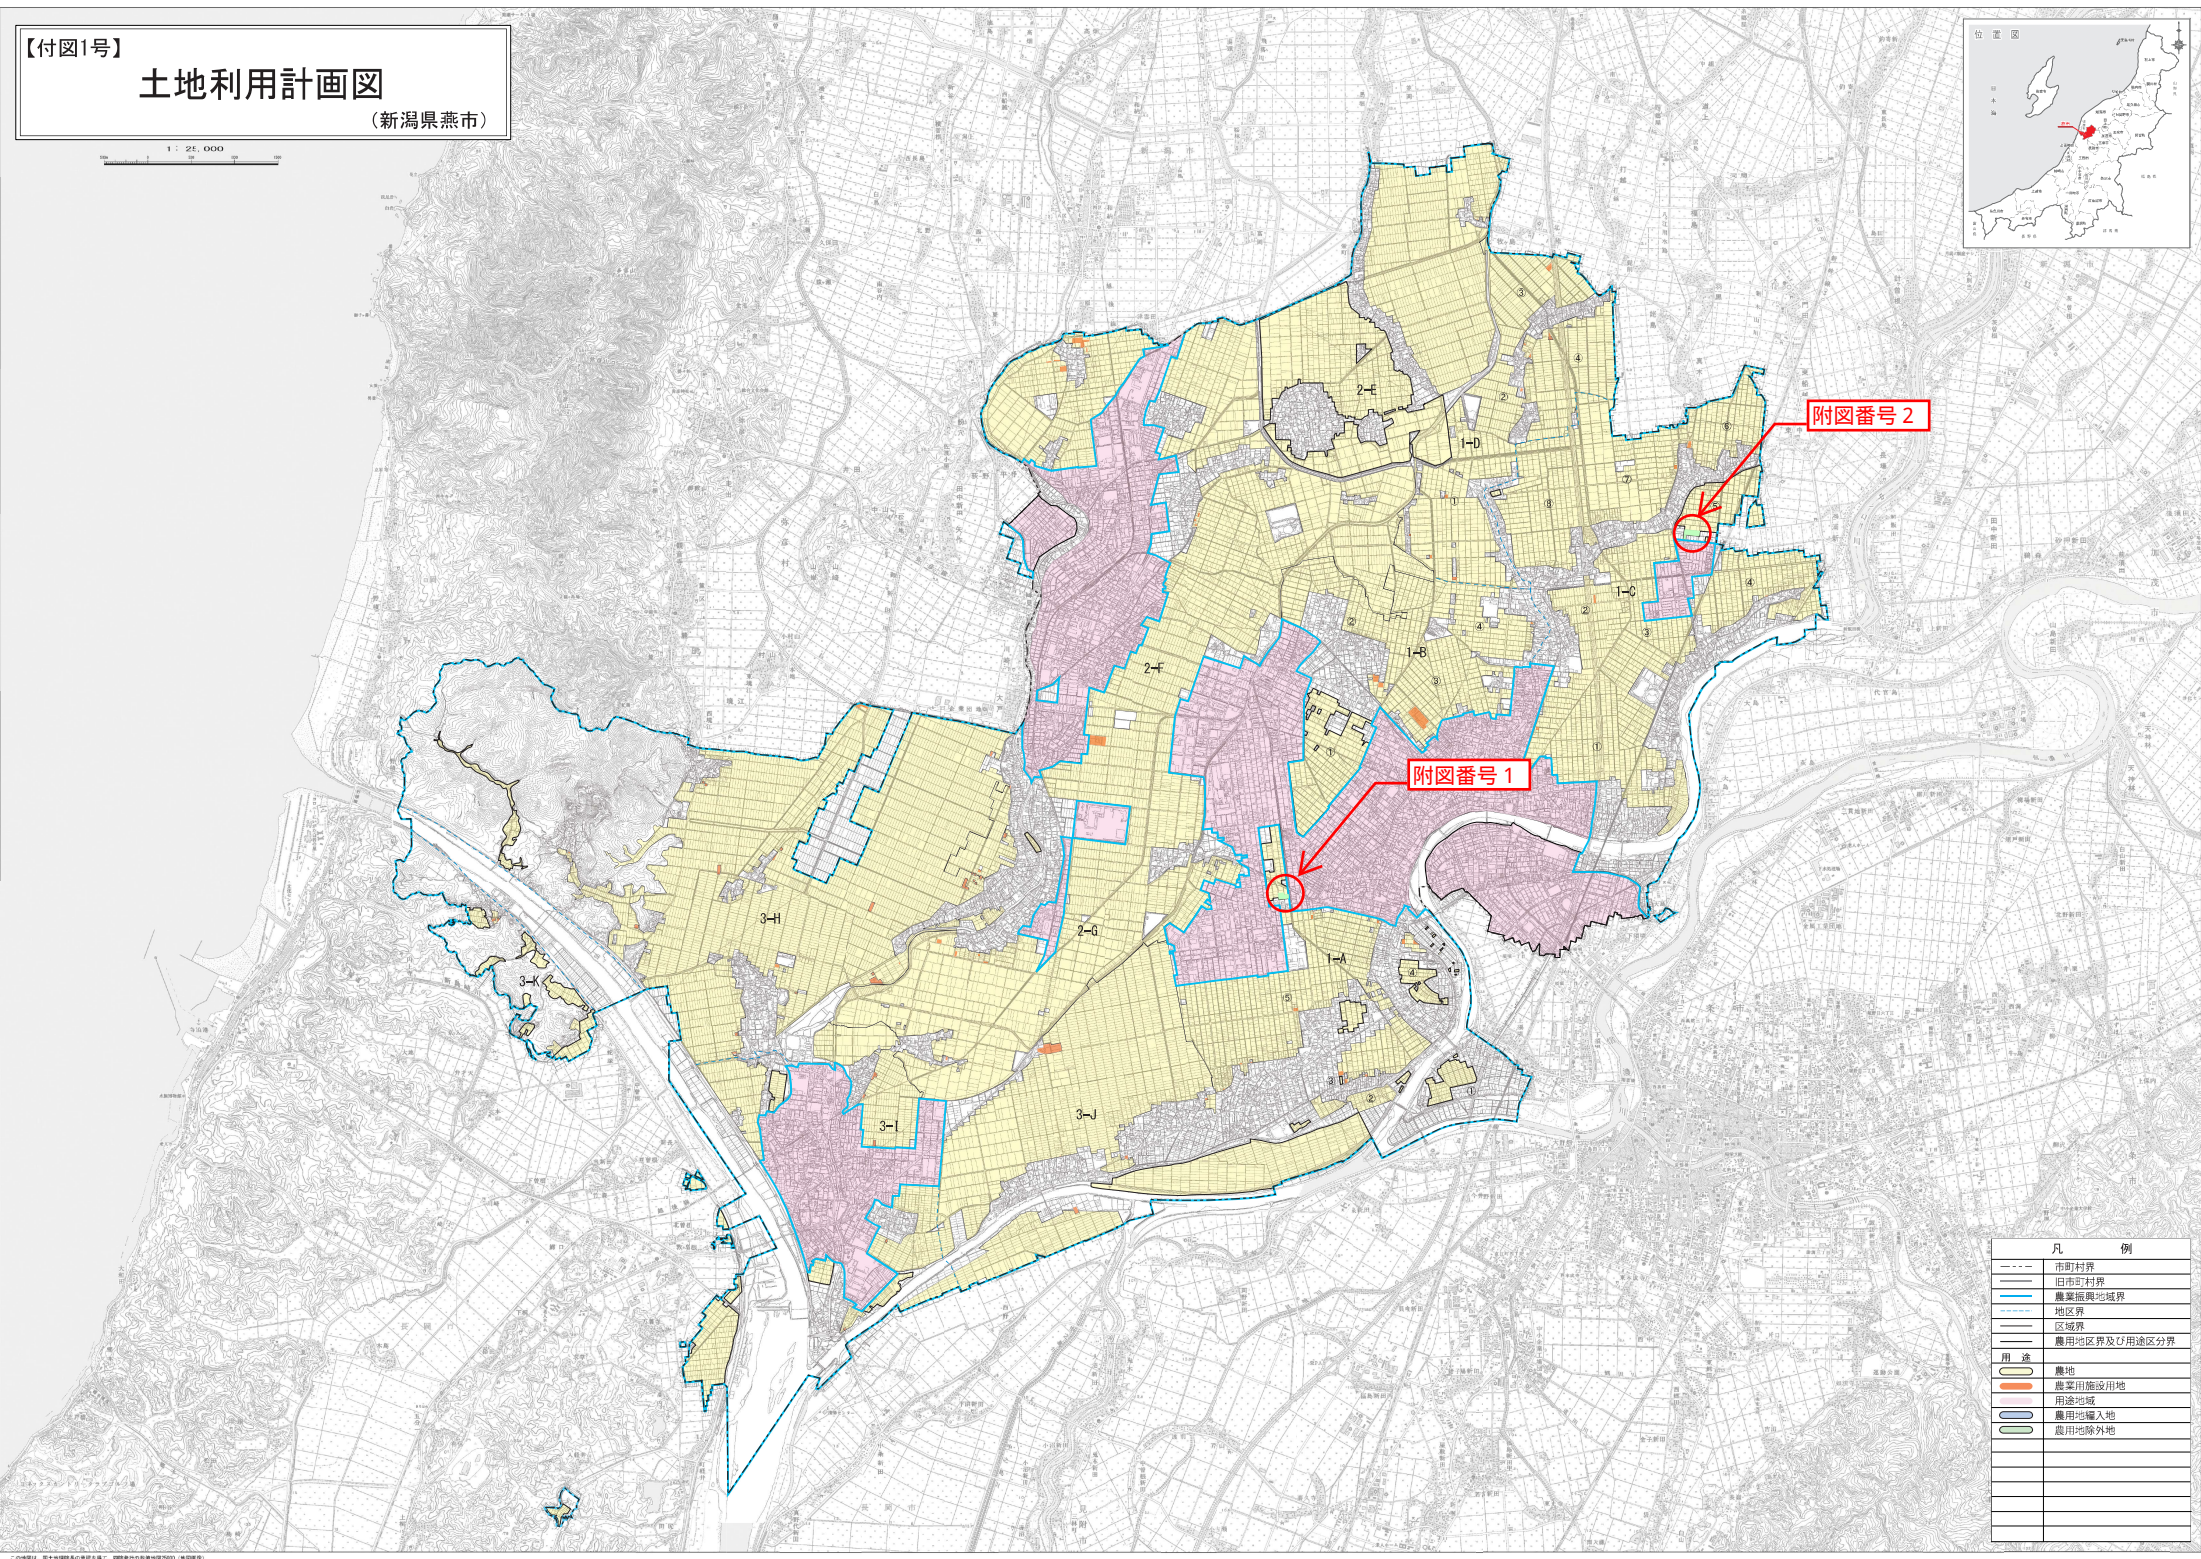

凡 例	
---	市町村界
---	旧市町村界
---	農業振興地域界
---	地区界
---	区域界
---	農用地区界及び用途区分界
用 途	
---	農地
---	農業用施設用地
---	用途地域
---	農用地輸入地
---	農用地除外地