


500m 0 500 1000 1500

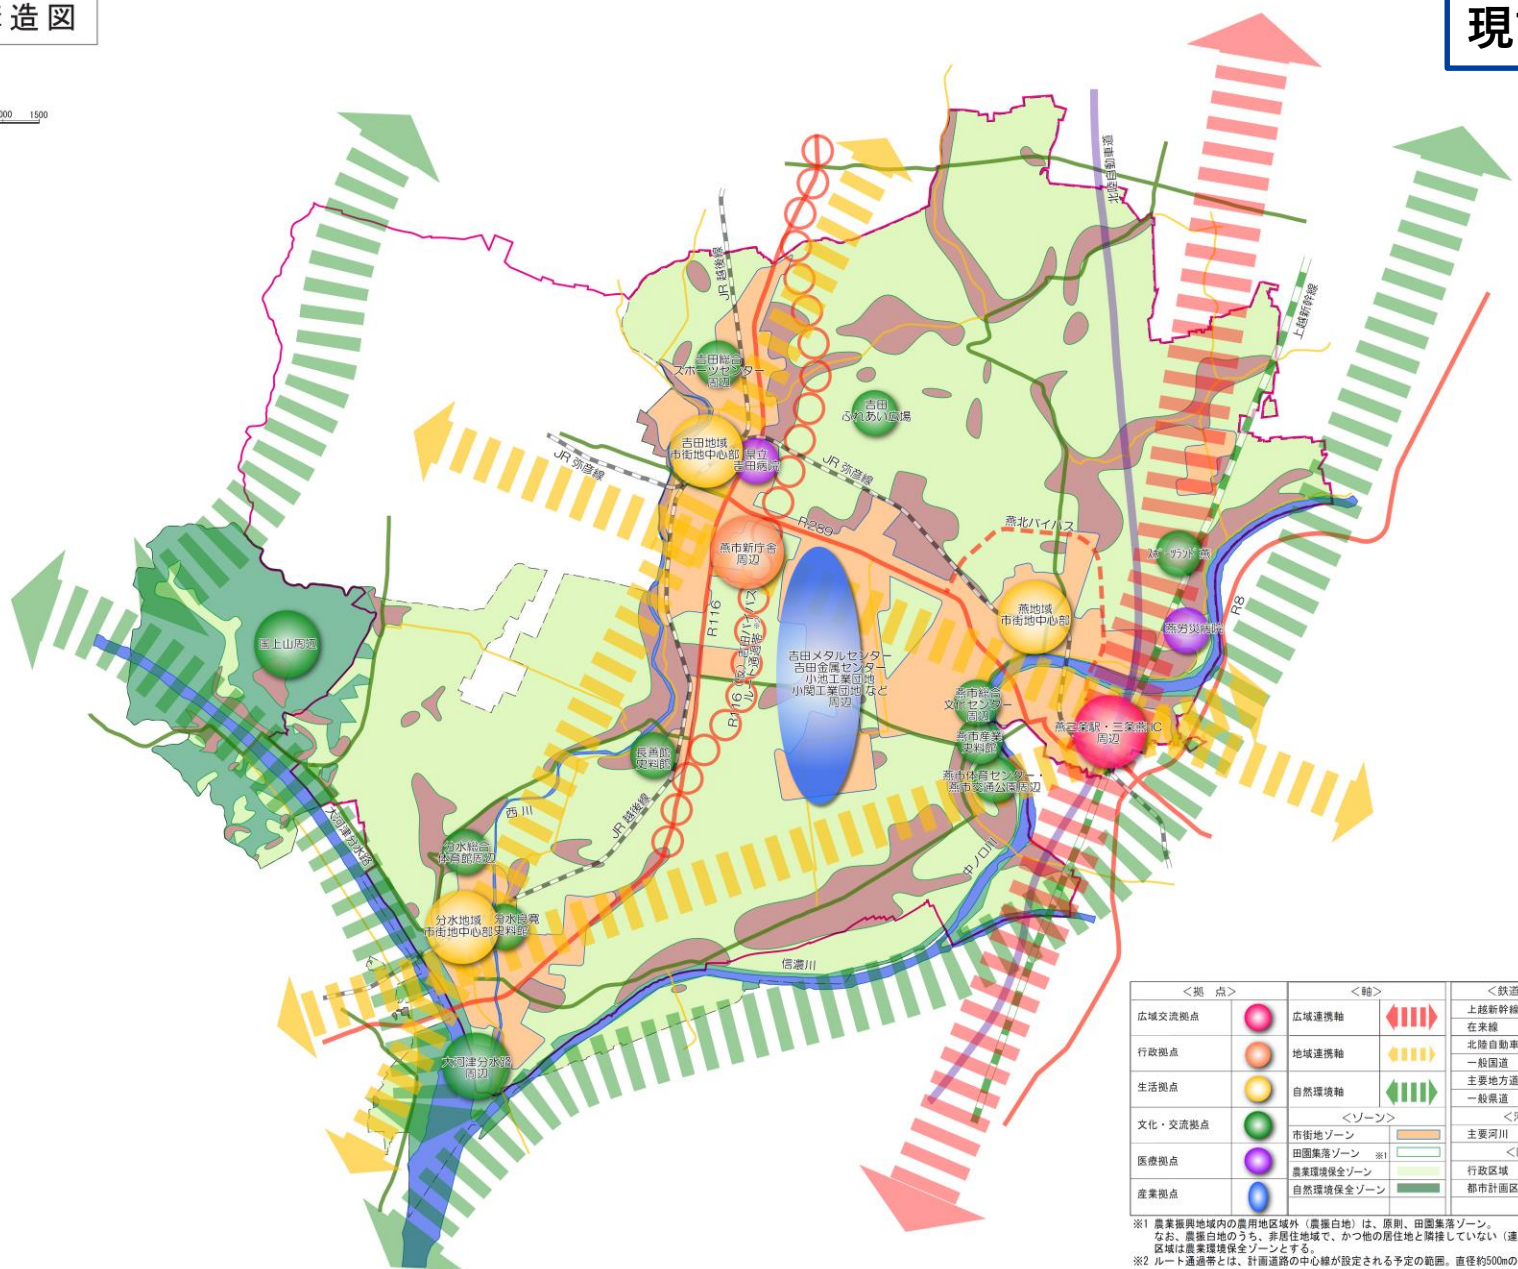


<拠点>	<軸>	<鉄道・幹線道路>
広域交流拠点	広域連携軸	上越新幹線
行政拠点	地域連携軸	在来線
生活拠点	自然環境軸	北陸自動車道
文化・交流拠点		一般国道
医療拠点		主要地方道
産業拠点		一般県道
	<ゾーン>	<河川>
	市街地ゾーン	主要河川
	田園集落ゾーン ※1	<区 域>
	農業環境保全ゾーン	行政区域
	自然環境保全ゾーン	都市計画区域

※1 農業振興地域内の農用地区域外（農振白地）は、原則、田園集落ゾーン。
 なお、農振白地のうち、非居住地域で、かつ他の居住地と隣接していない（隣接していない）区域は農業環境保全ゾーンとする。
 ※2 ルート通過帯とは、計画道路の中心線が設定される予定の範囲。直径約500mの円で表示。

将来都市構造図

新計画案

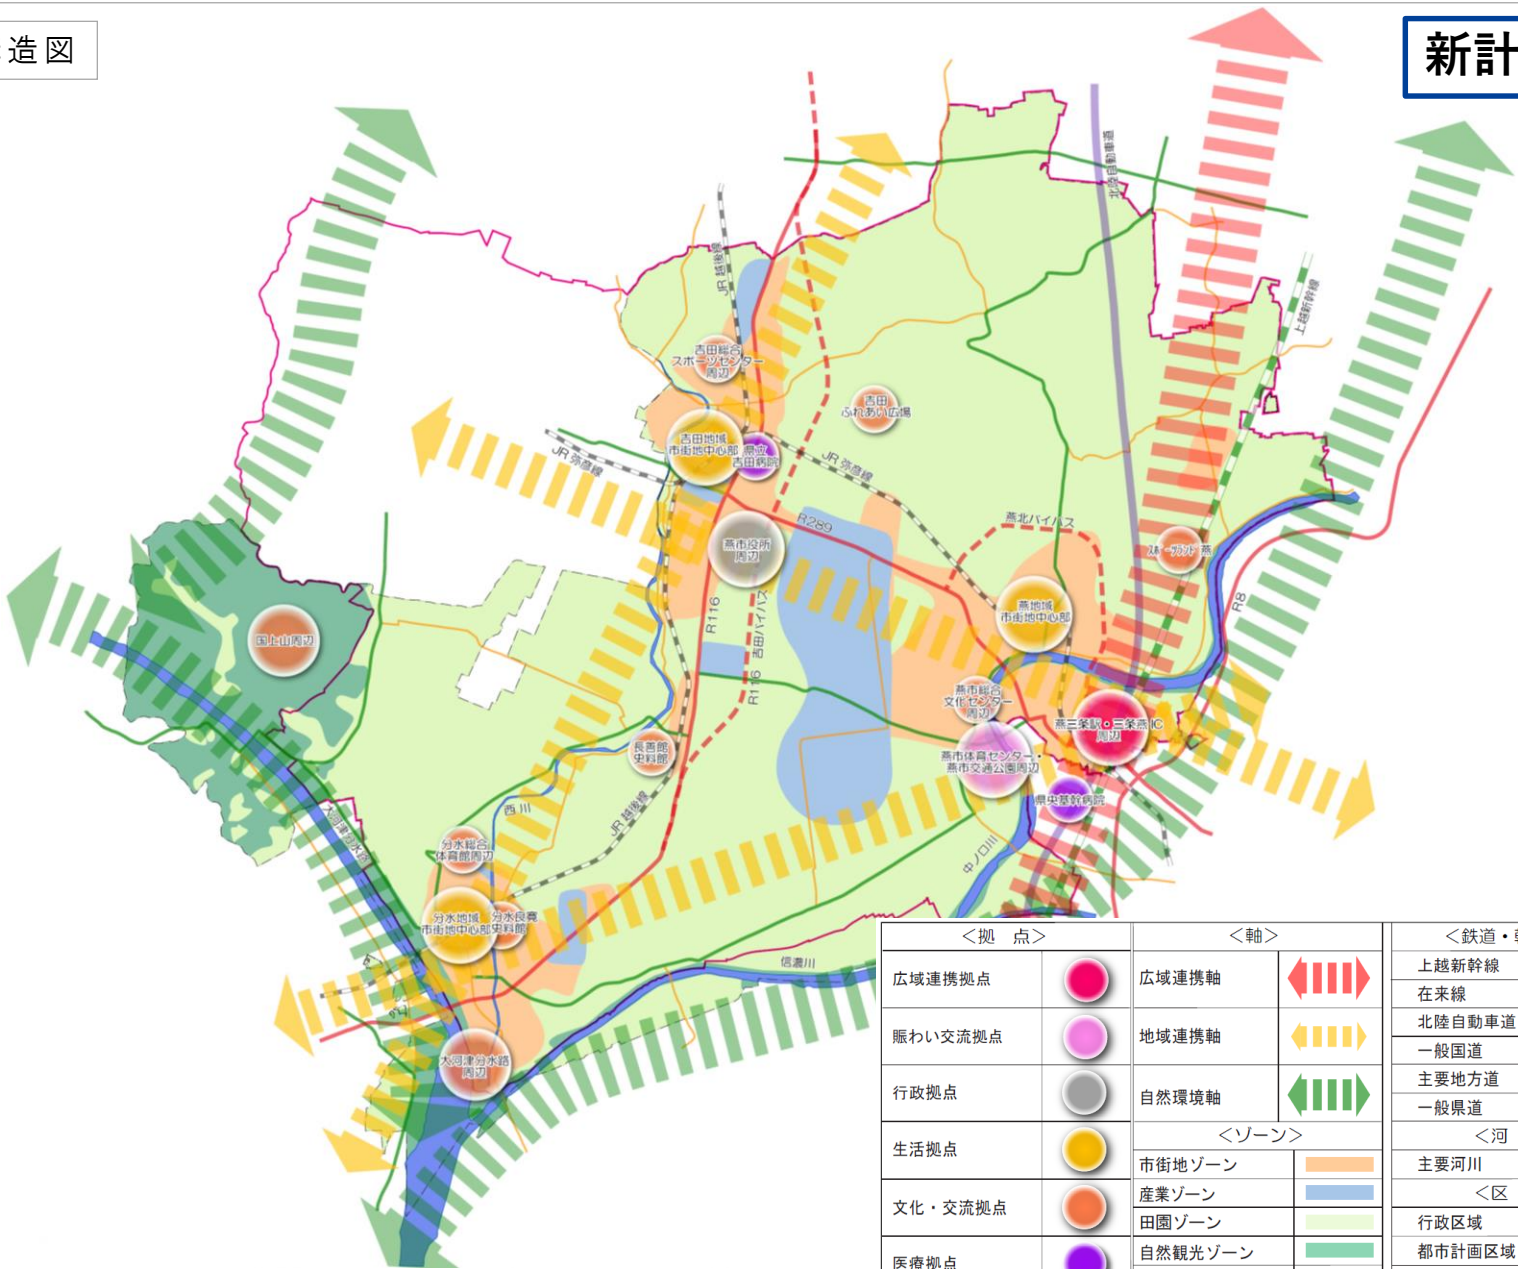

<拠点>		<軸>		<鉄道・幹線道路>	
広域連携拠点		広域連携軸		上越新幹線	
賑わい交流拠点		地域連携軸		在来線	
行政拠点		自然環境軸		北陸自動車道	
生活拠点		<ゾーン>		一般国道	
文化・交流拠点		市街地ゾーン		主要地方道	
医療拠点		産業ゾーン		一般県道	
		田園ゾーン		<河川>	
		自然観光ゾーン		主要河川	
				<区 域>	
				行政区域	
				都市計画区域	