

市道路線の廃止、変更及び認定について

次のとおり、市道路線の廃止、変更及び認定をするものとする。

令和 2 年 12 月 9 日 提 出

燕 市 長 鈴 木 力

記

市道路線廃止調書


整理 番号	路線名	起 点	終 点	延長 (m)
1	小池産業団地4号線	小池字中通3844番	小池字中通3626番	323

市道路線廃止図

縮尺 1 : 10,000



拡大図

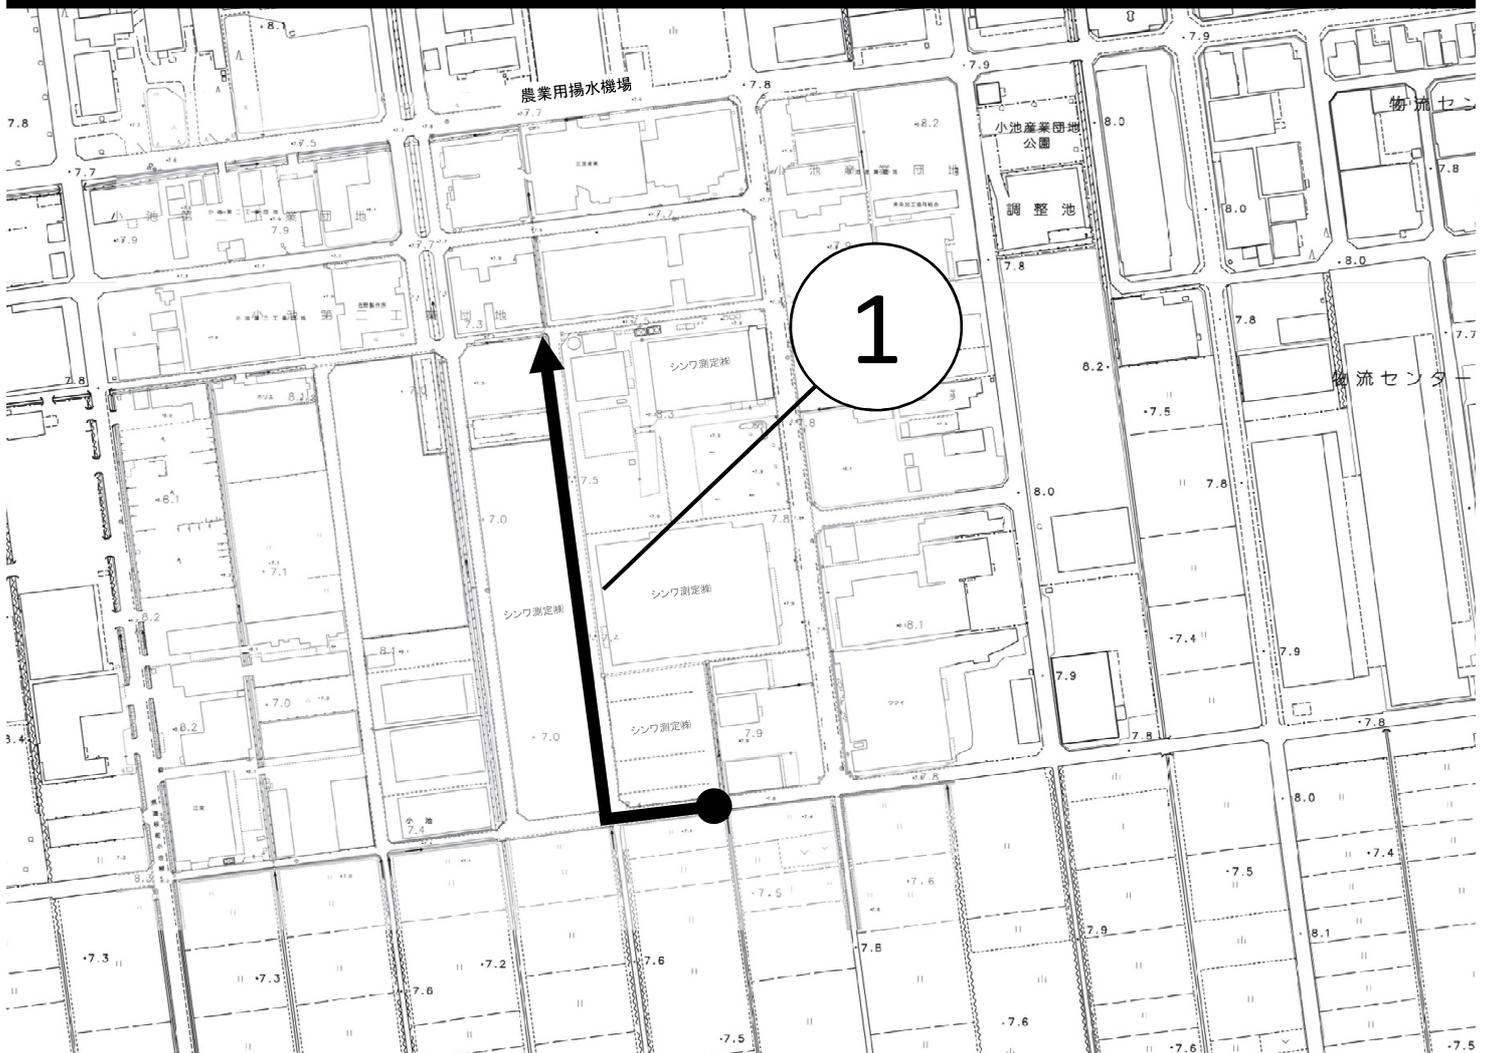


市道路線変更調書


整理番号	路線名	起 点	終 点	延長 (m)
1	小池産業団地3号線	小池字中通3472番1	小池字下通3330番4	238
		小池字中通3585番3	小池字下通3330番4	299

市道路線変更図

縮尺 1 : 10,000

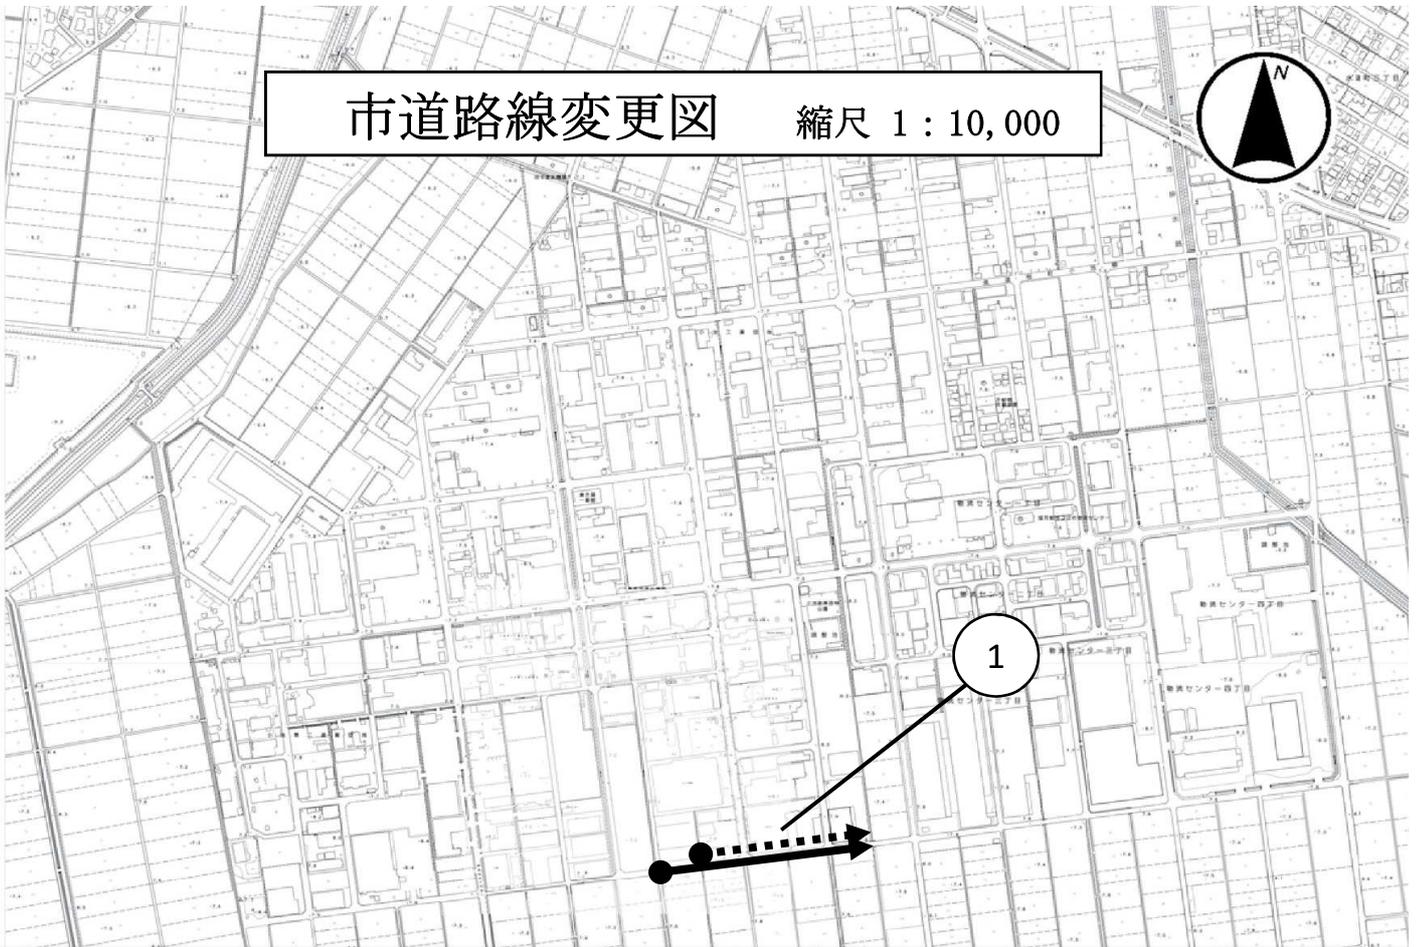

拡大図

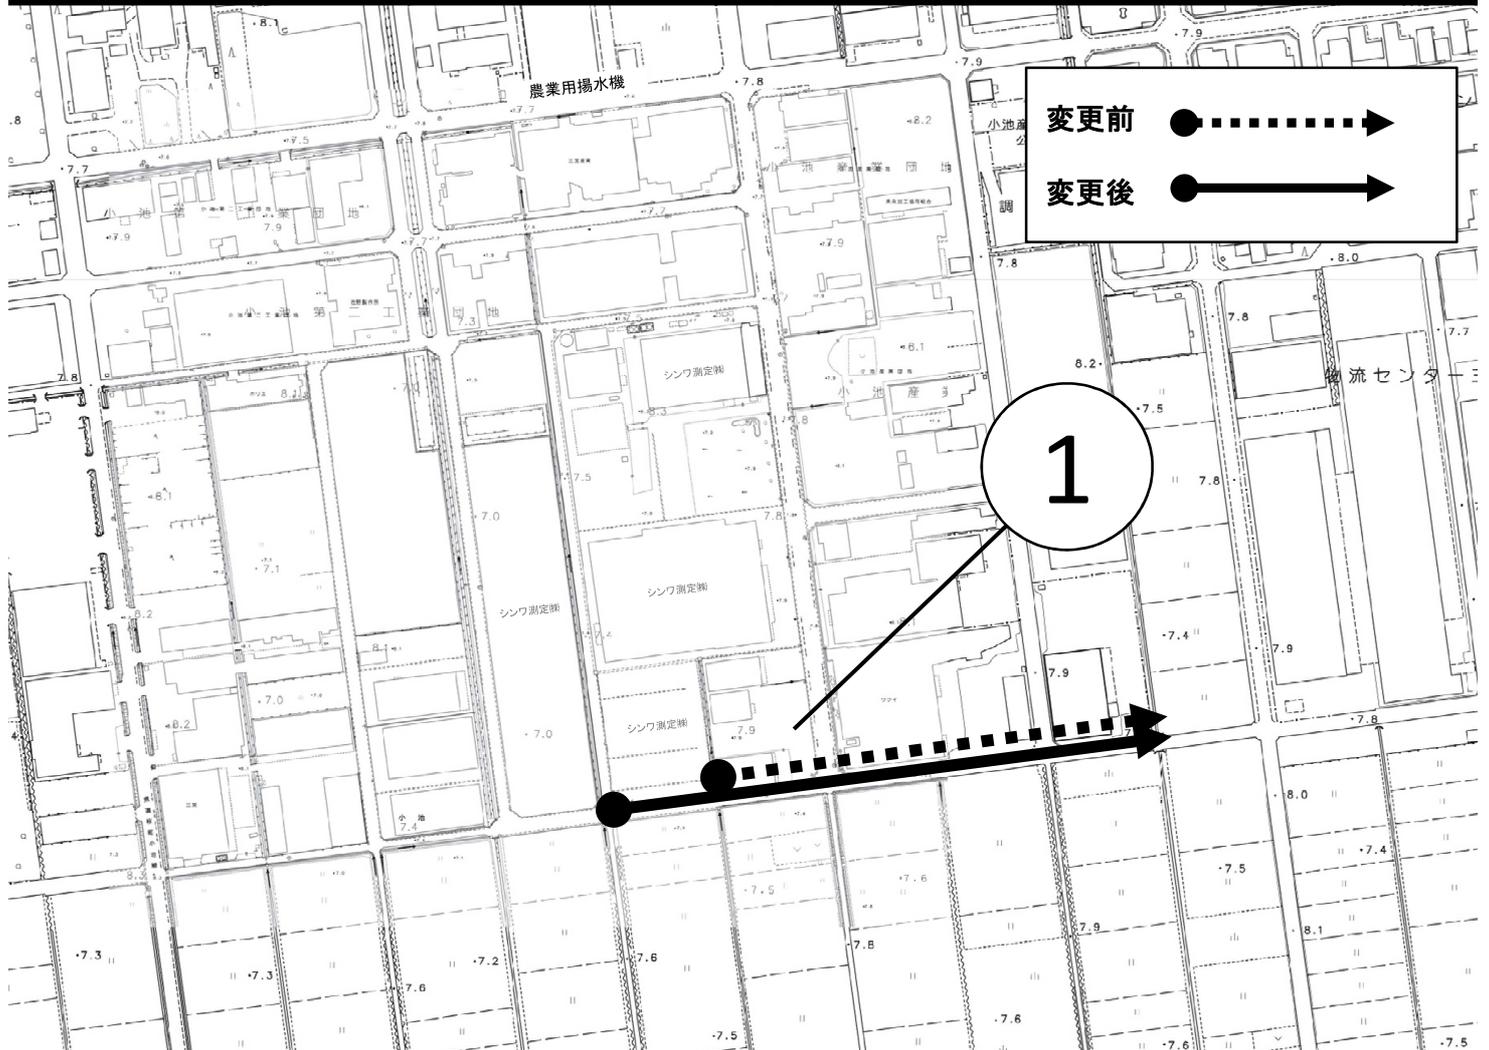

市道路線認定調書

整理番号	路線名	起 点	終 点	延長 (m)
1	小池産業団地 5 号線	小池字中通3610番4	小池字中通3585番1	107

市道路線認定図

縮尺 1 : 10,000



拡大図

