


条件工事平面図

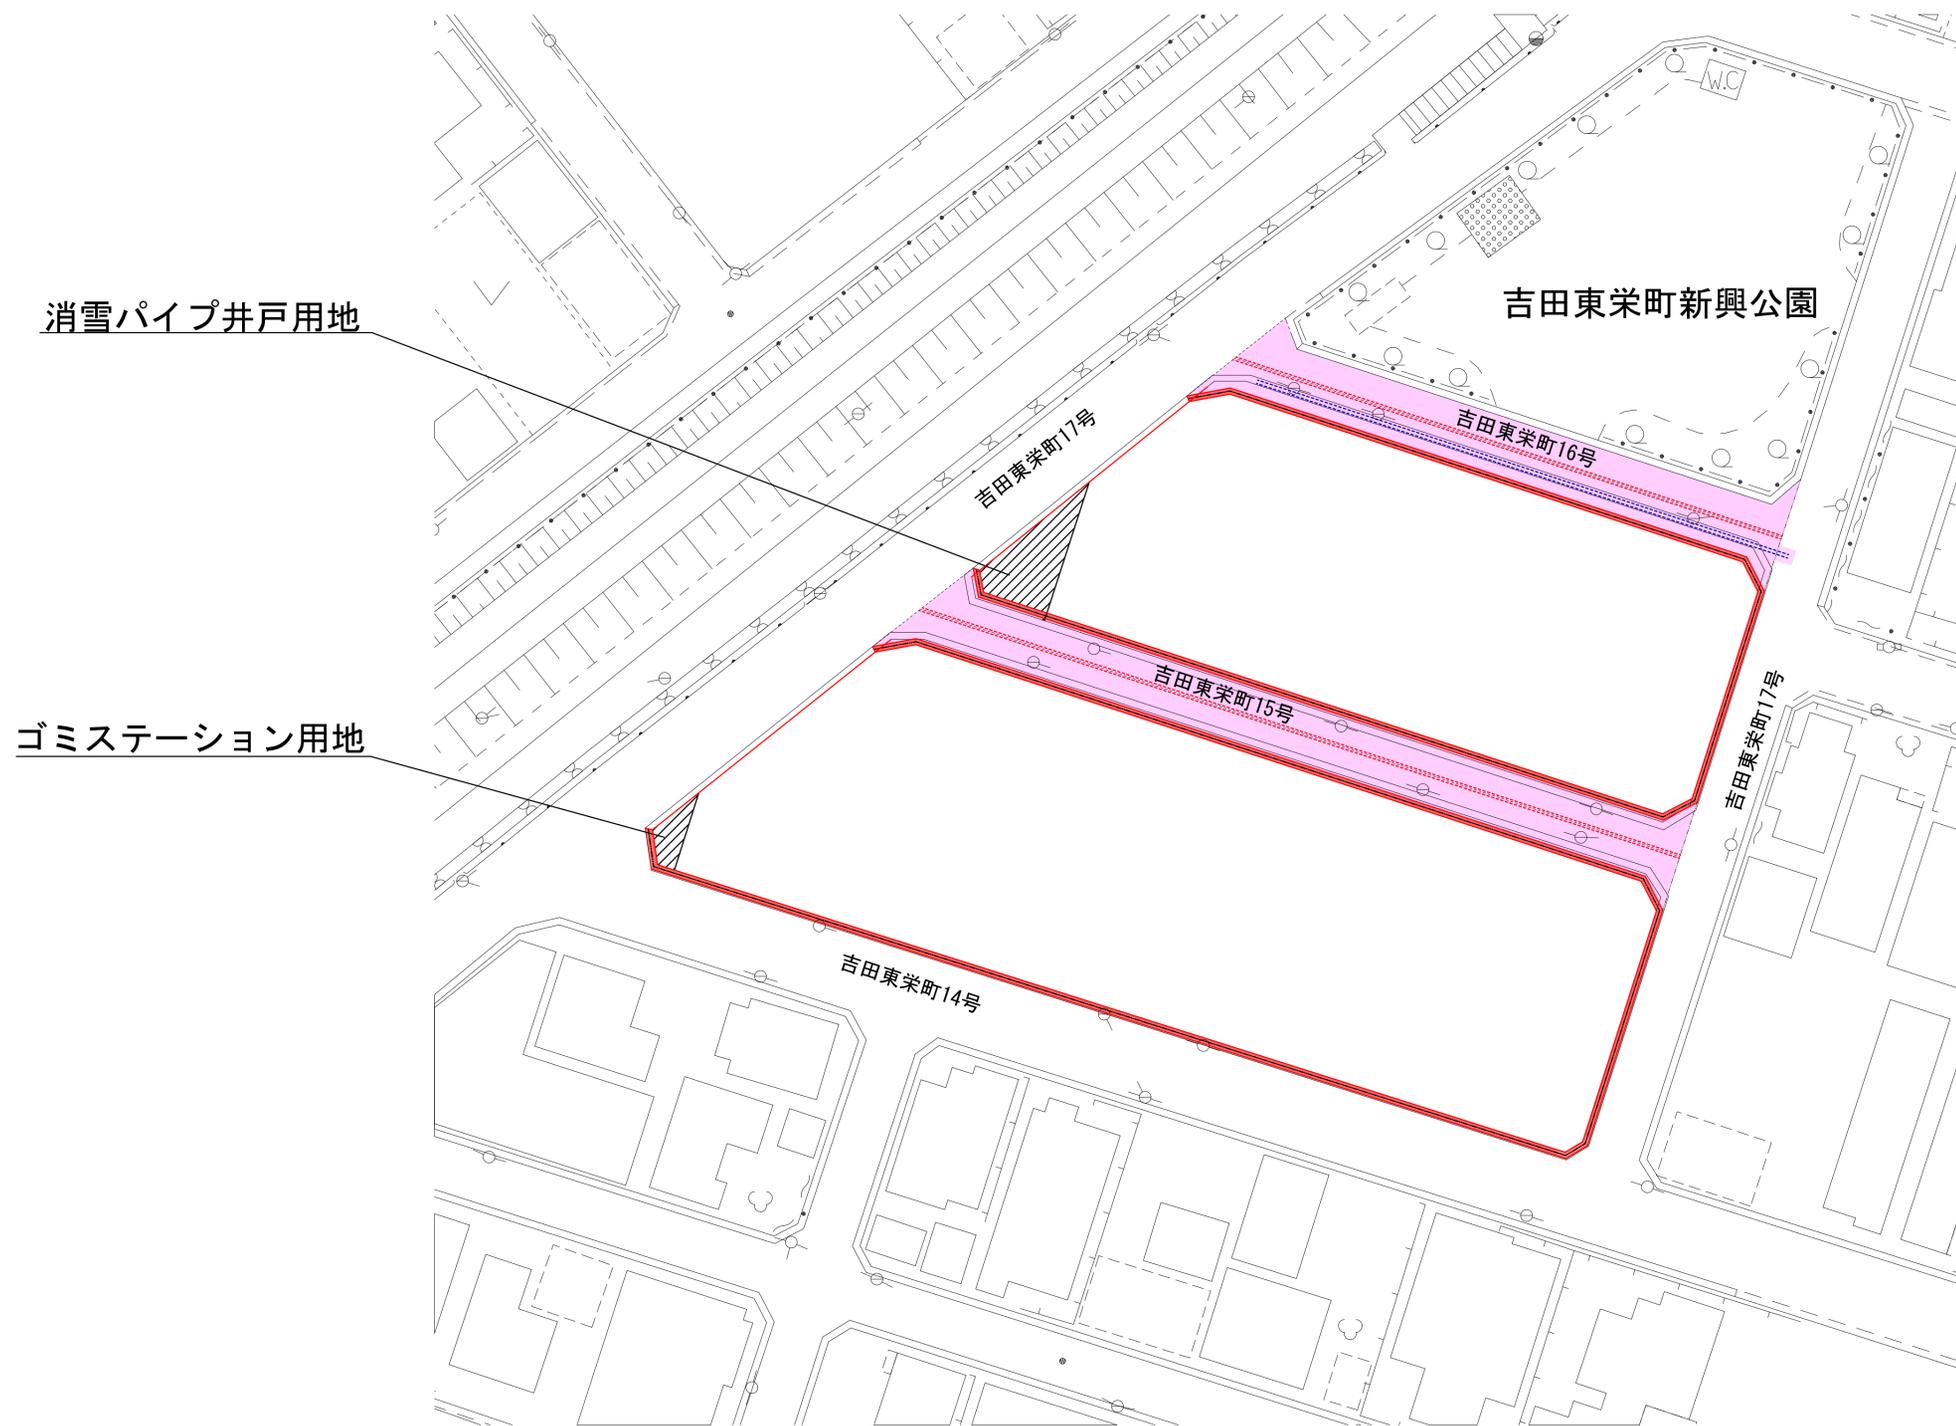

凡例	工事内容	延長
	側溝改修	L ≒ 320m
	道路拡幅 (電柱移設含む)	L ≒ 117m
	消雪パイプ布設替	L ≒ 120m
	下水道本管布設	L ≒ 47m
	CO、AS舗装 境界マーカー設置	A ≒ 50㎡