


参考資料14 自動販売機設置想定箇所図

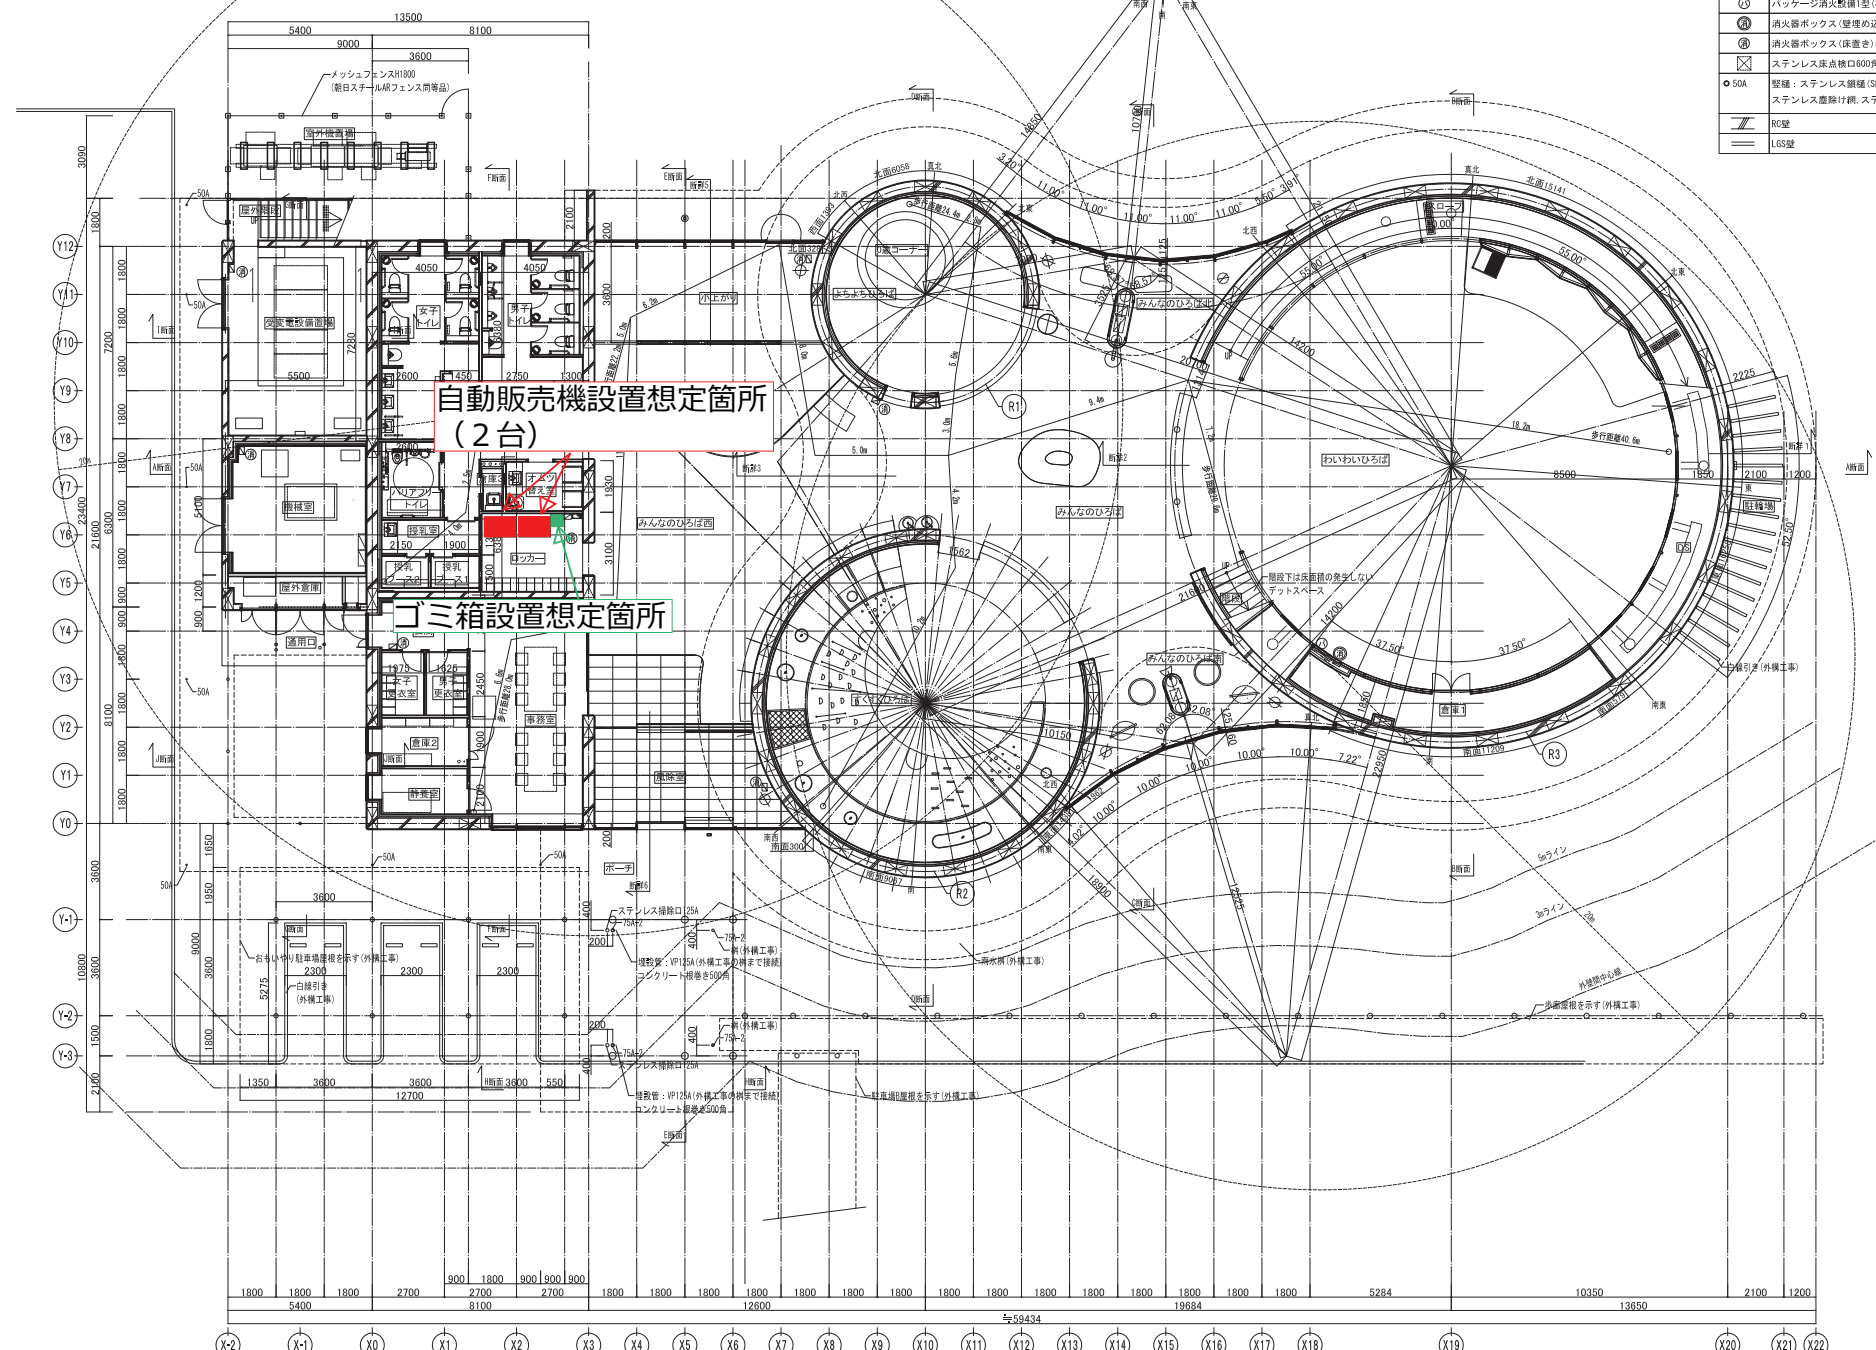

| 凡例 | |
|-----|--|
| ① | パッケージ消火整備1型(機械整備工事) |
| ② | 消火器ボックス(壁埋め込み)粉末ABC消火器10型共(ユニオンUF9-1F-2720-FM同等品) |
| ③ | 消火器ボックス(床置き)粉末ABC消火器10型共(UF9-3F-2820N-FM同等品) |
| ④ | ステンレス床点検口600角防水、防臭型 |
| ⑤0A | 軽種: ステンレス網種 (SEI RAIN CHAIN同等品) (網種長さ2250mm) 重種: ステンレス網種付網、ステンレス集水器、ワイヤー通し納まり |
| 〰 | R0壁 |
| 〰 | LGS壁 |

